
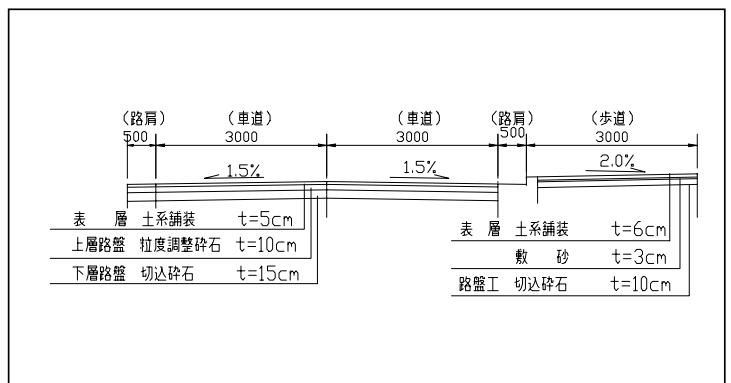


農空間整備事業(交流型集落道)「堺南部地区」

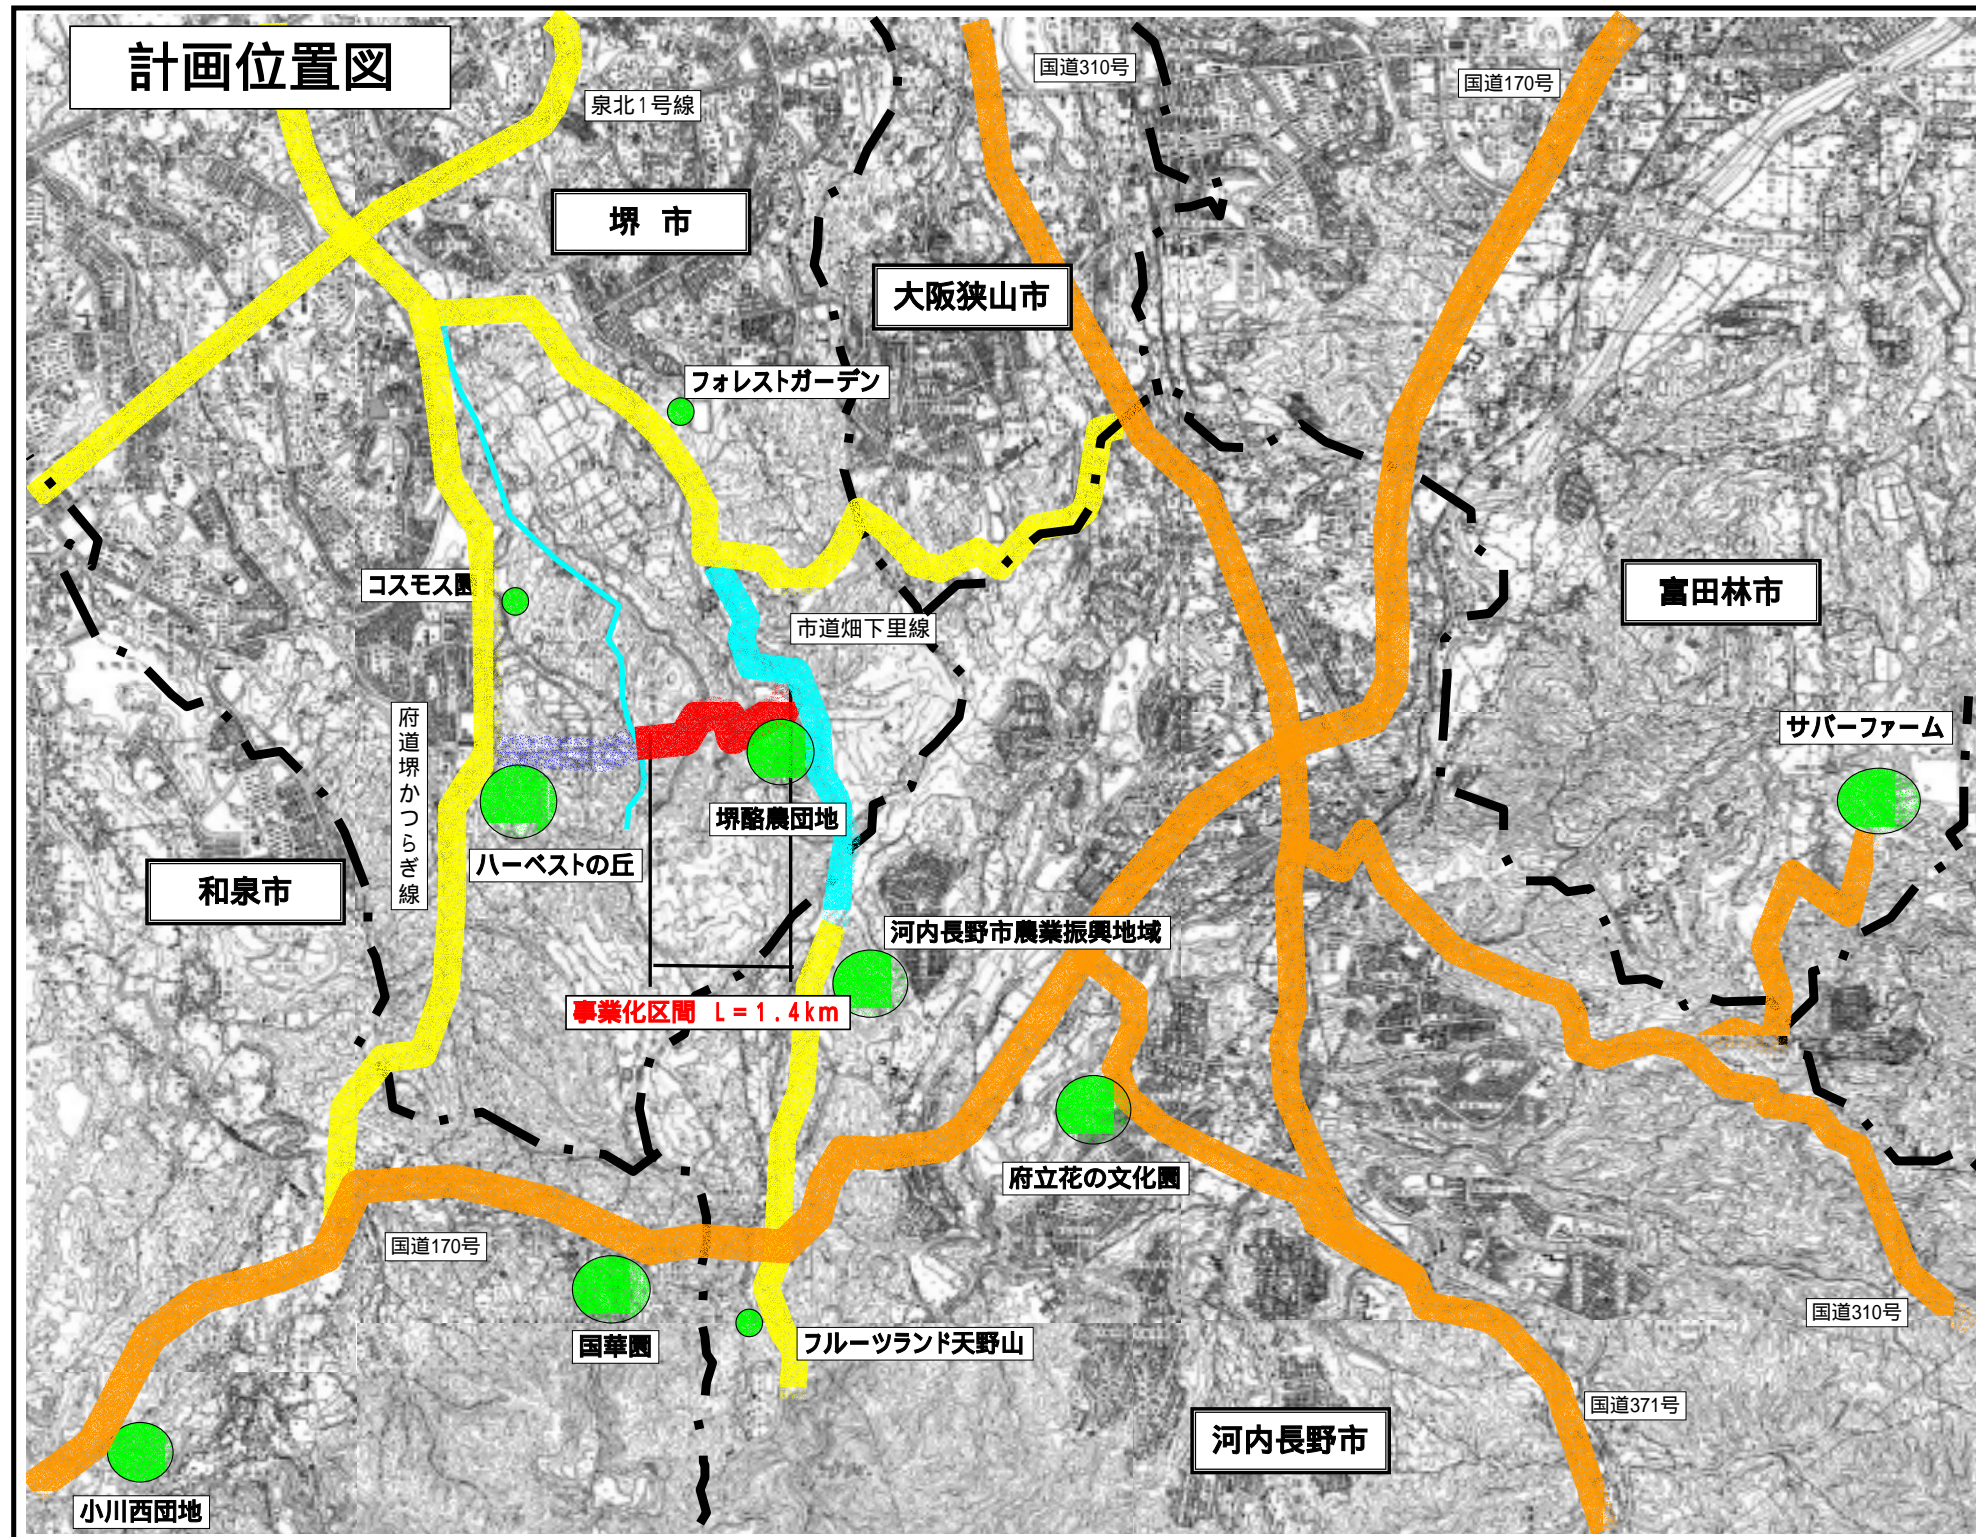

凡 例	
■	計画道路
■	国道
■	府道
■	市道
■	関連事業区間
●	農業関連施設