





付近見取図

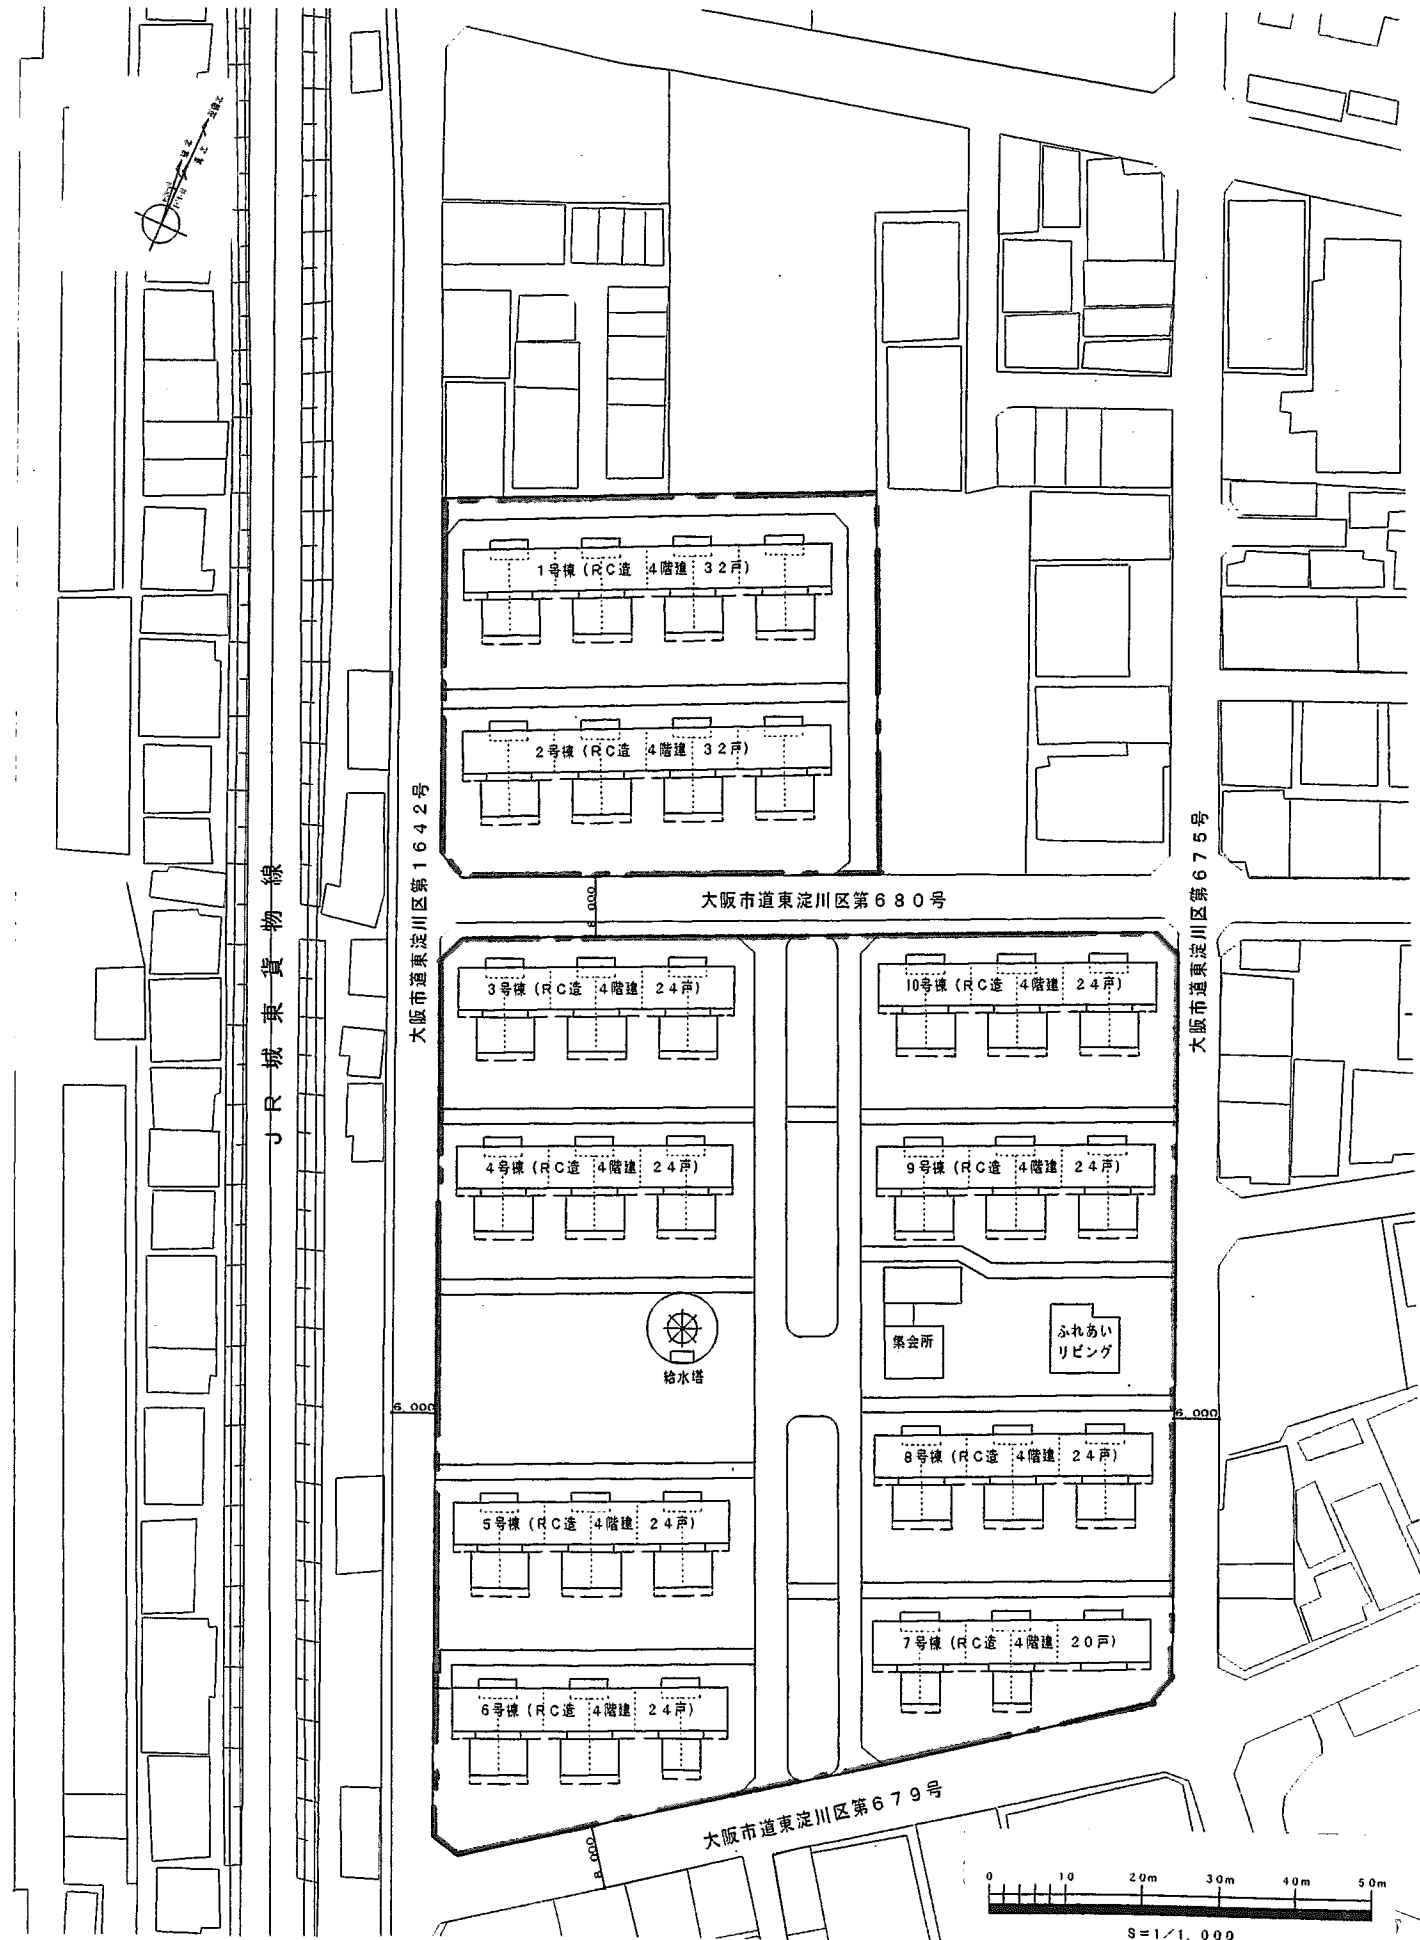


現況図

大阪府営下新庄4丁目住宅

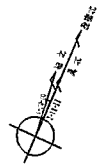


延原倉庫  
炭路営業所

J R 城東貨物線

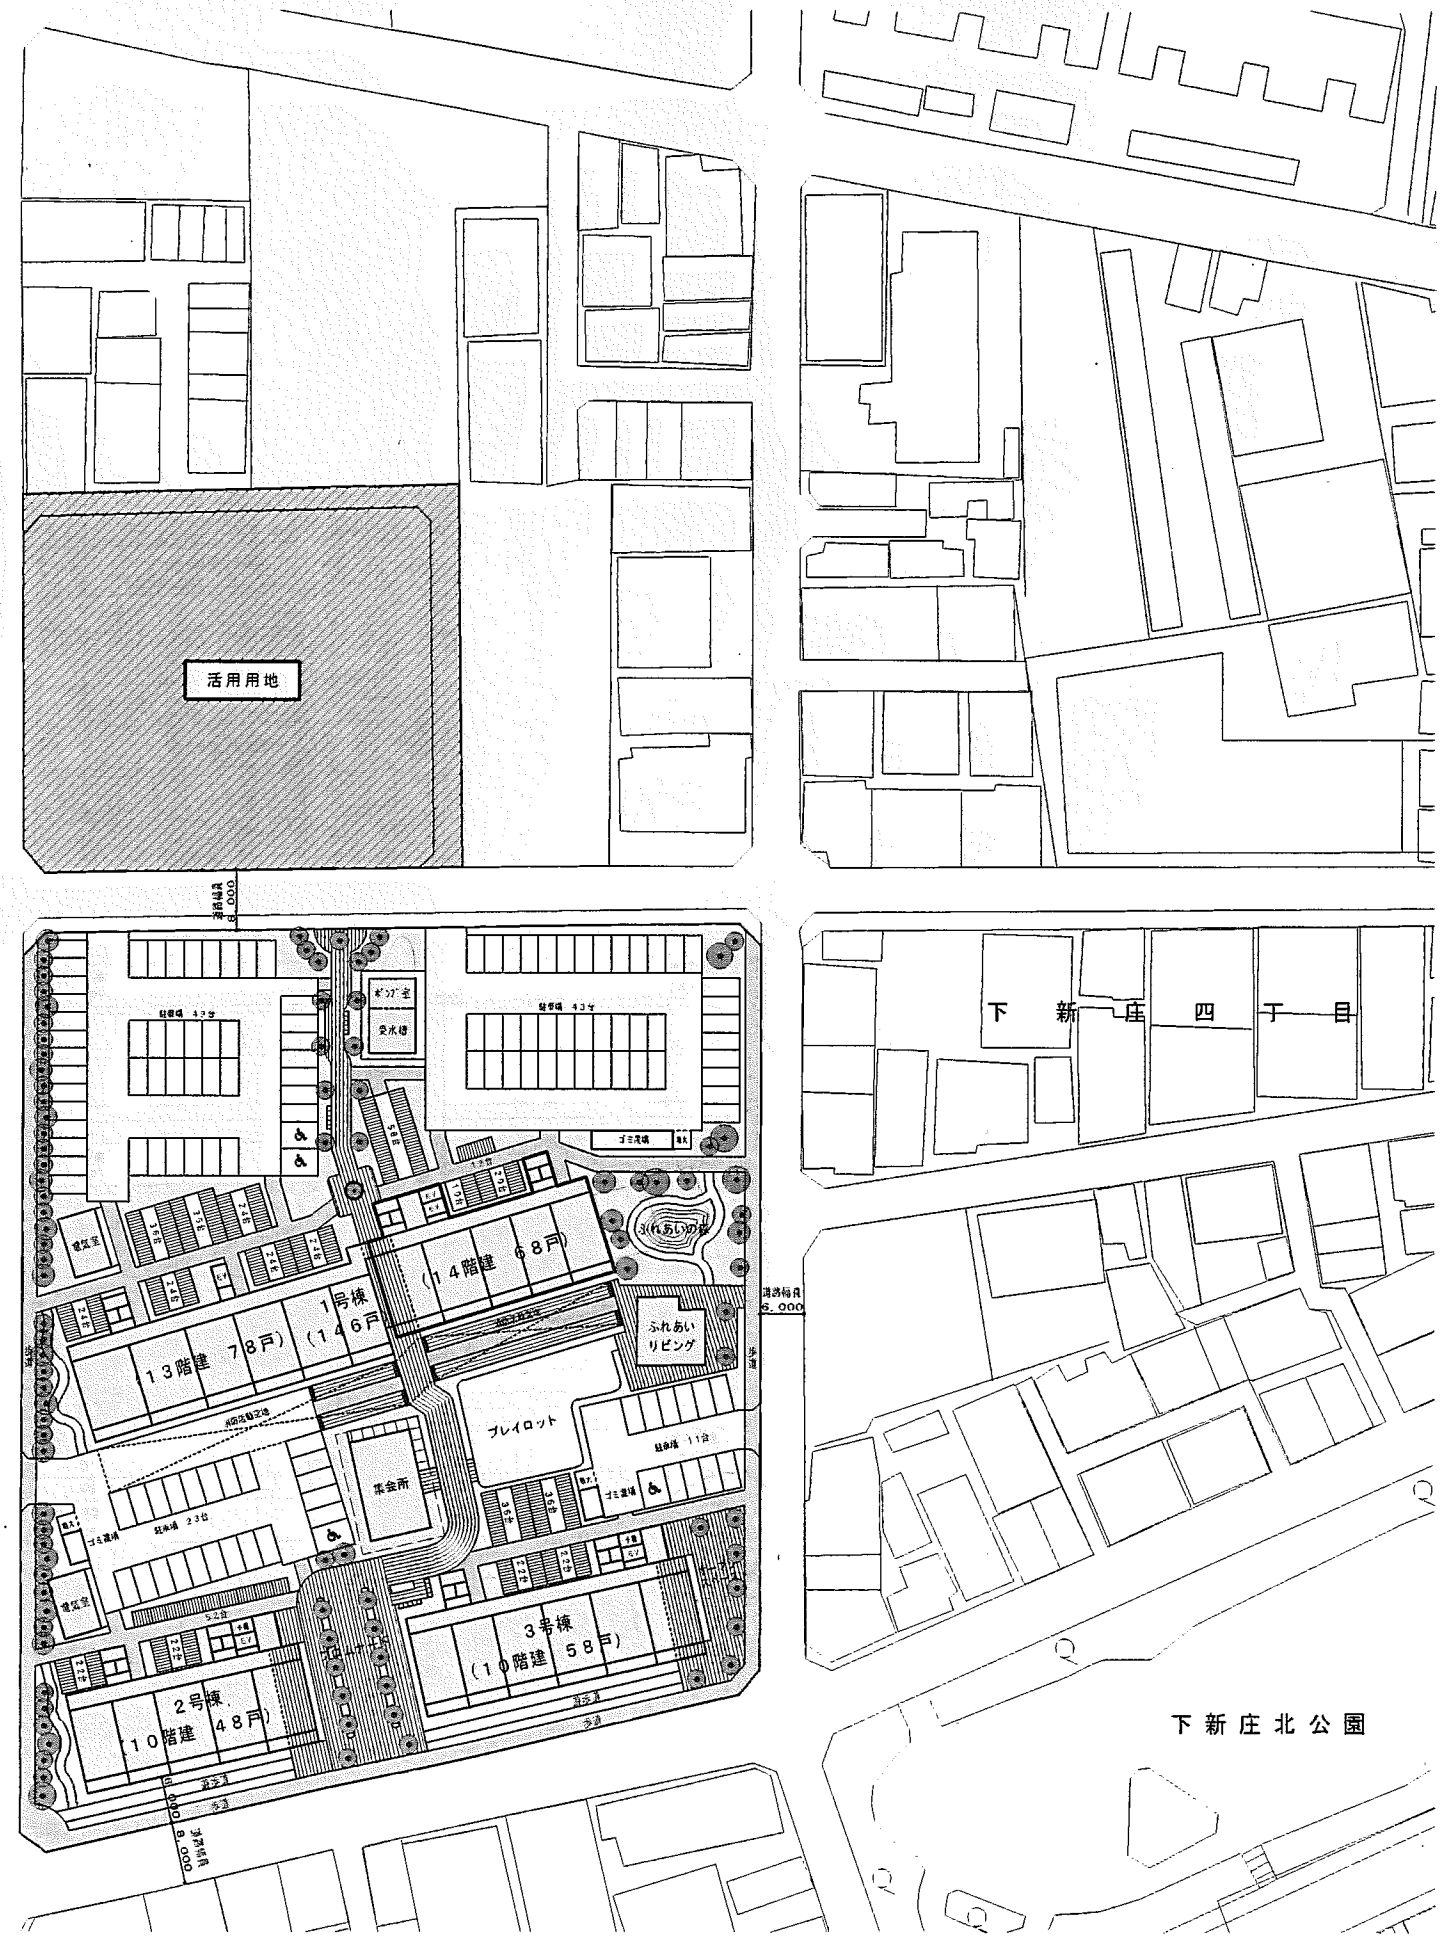

計画図

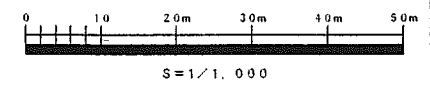

下新庄4丁目住宅