

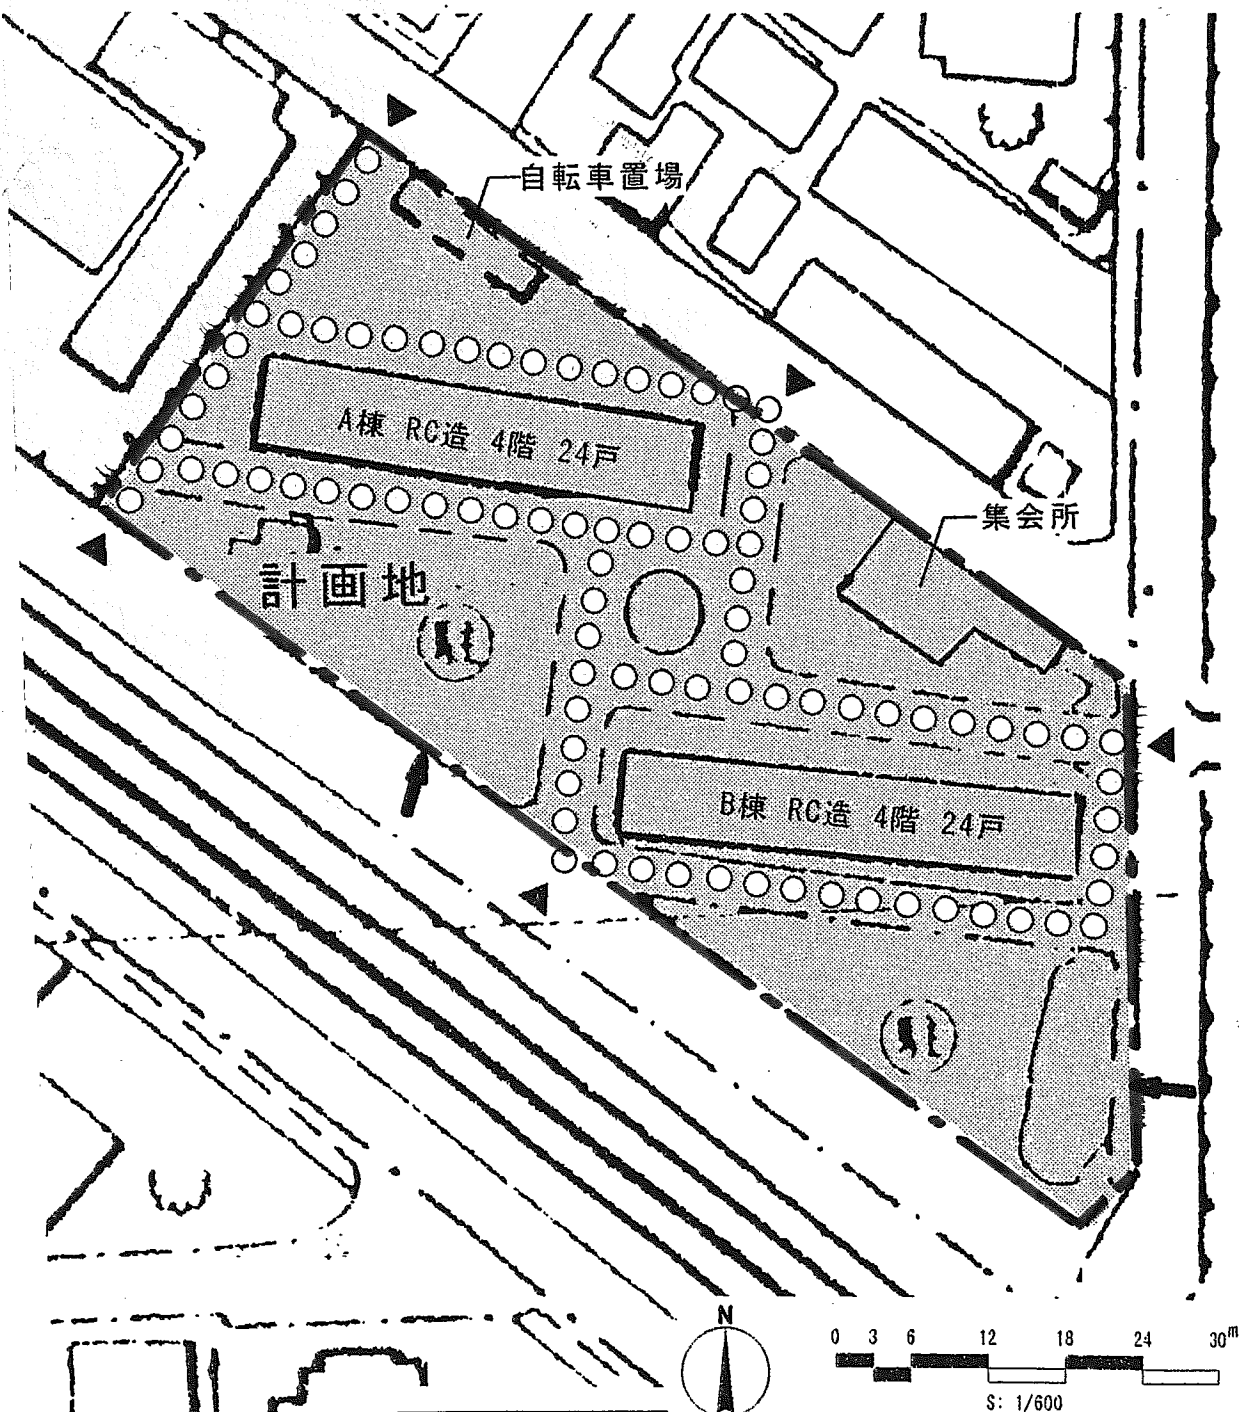
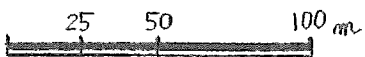


附近見取図

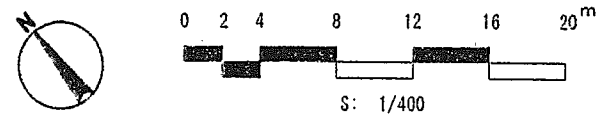

現況図

池田城南住宅

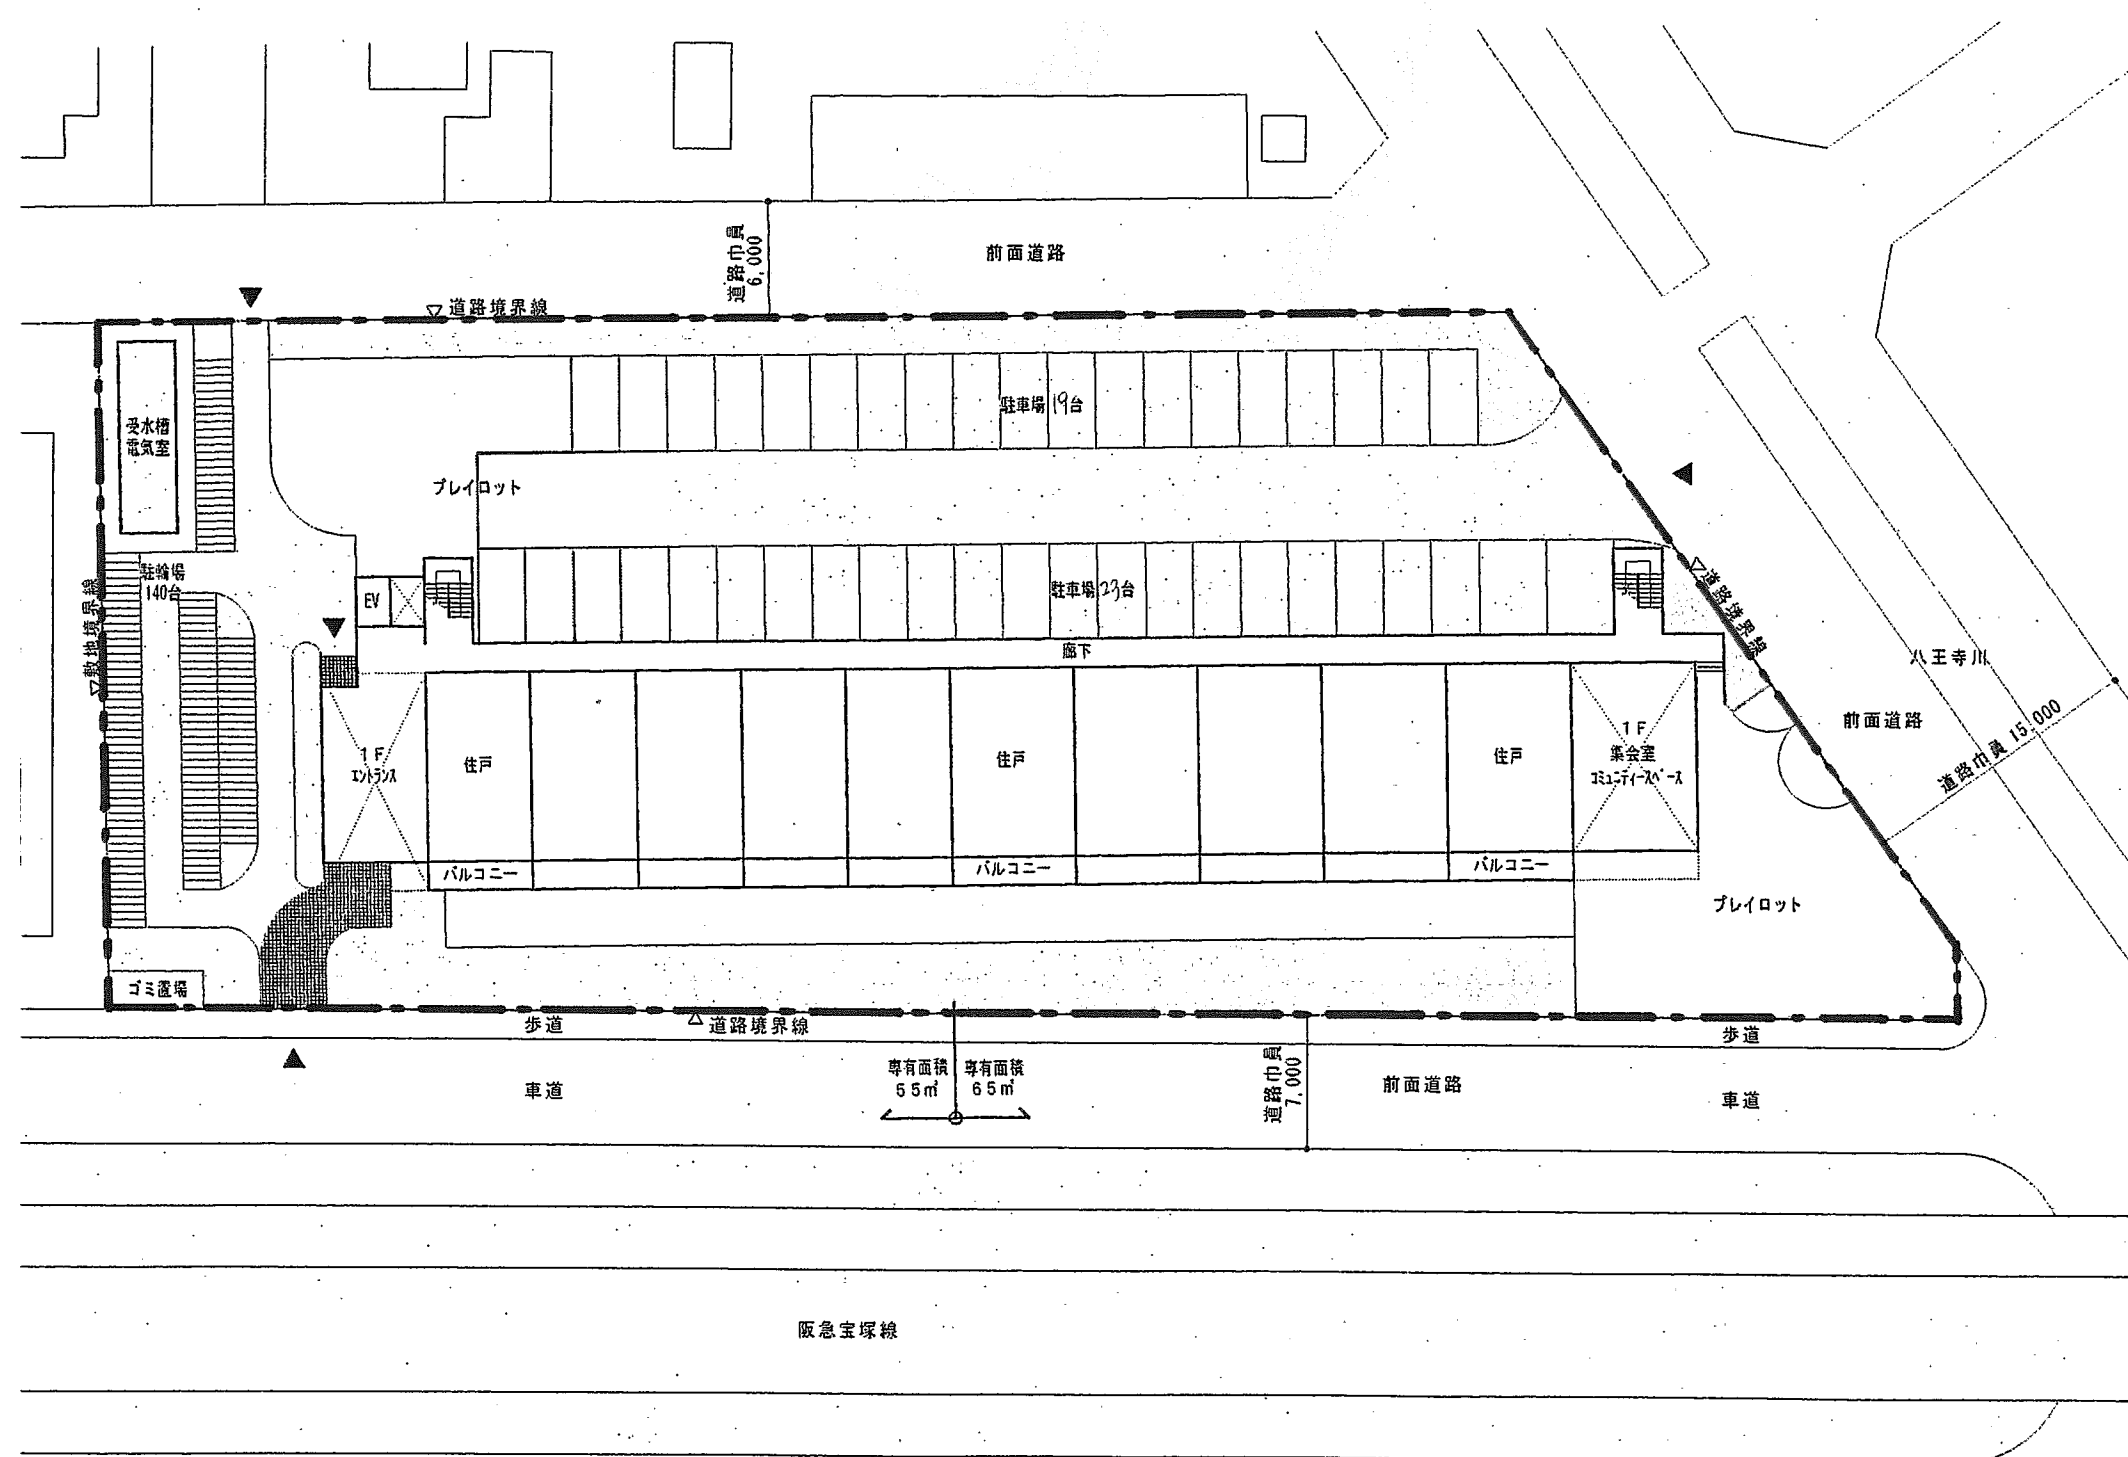

計 画 図

池田城南住宅