


# 松尾川改修事業


## 進捗状況

用地	工事
76%	54%

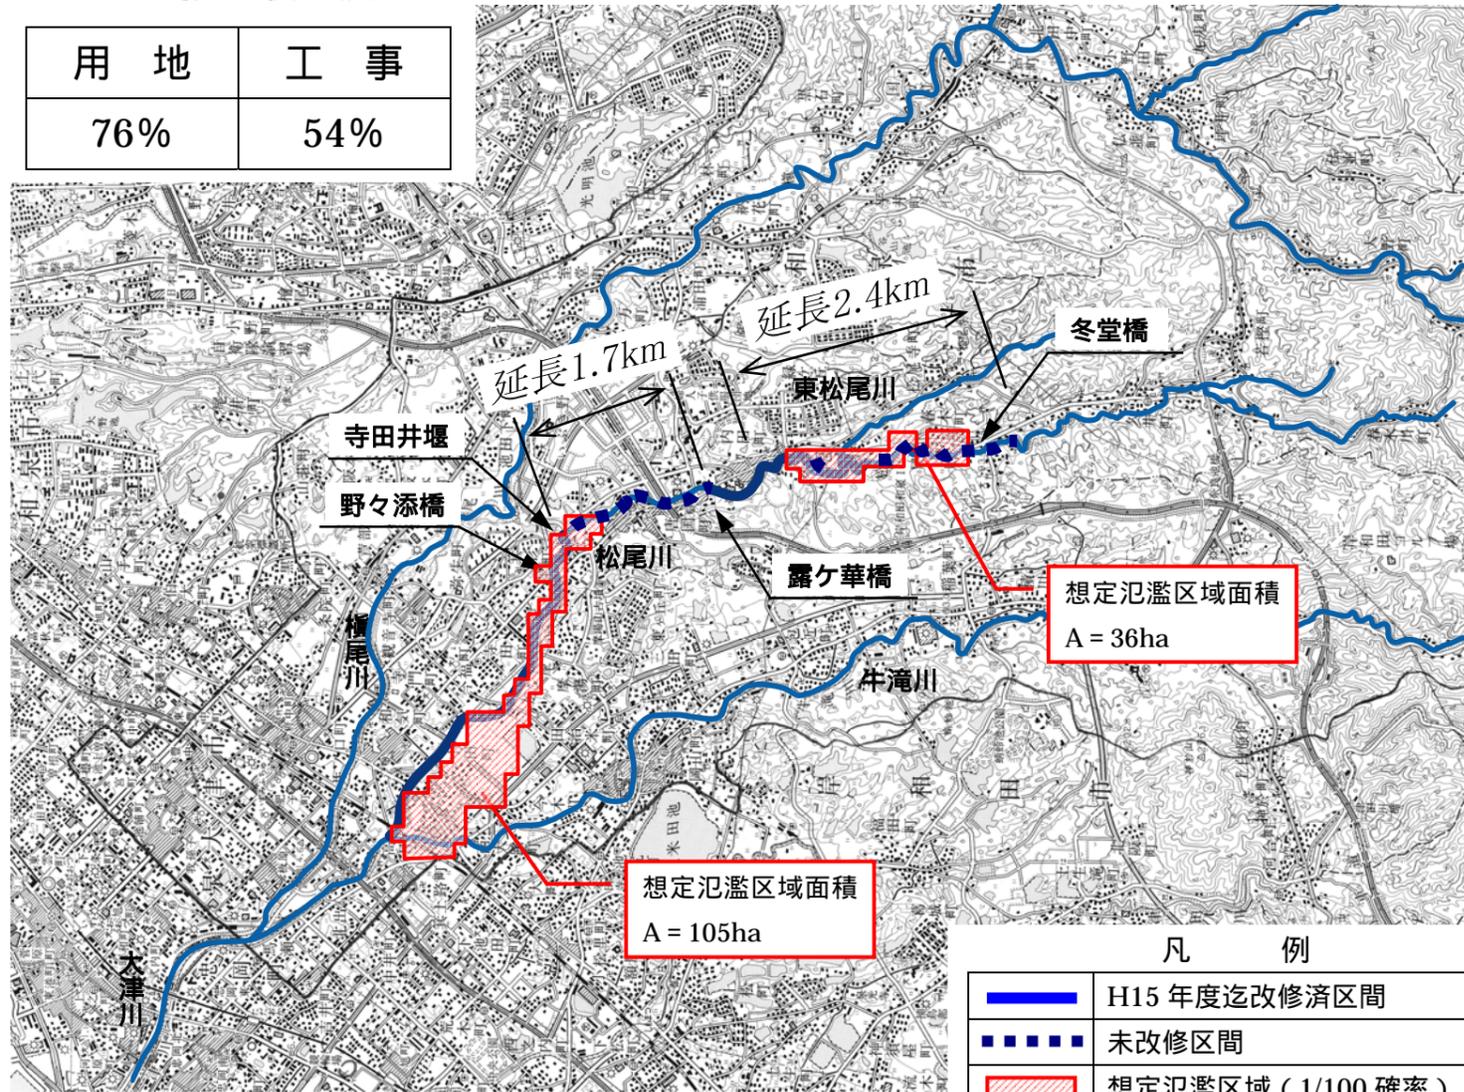

島の岸橋～東松尾川合流点上流  
(久保惣橋下流)


## 横断図

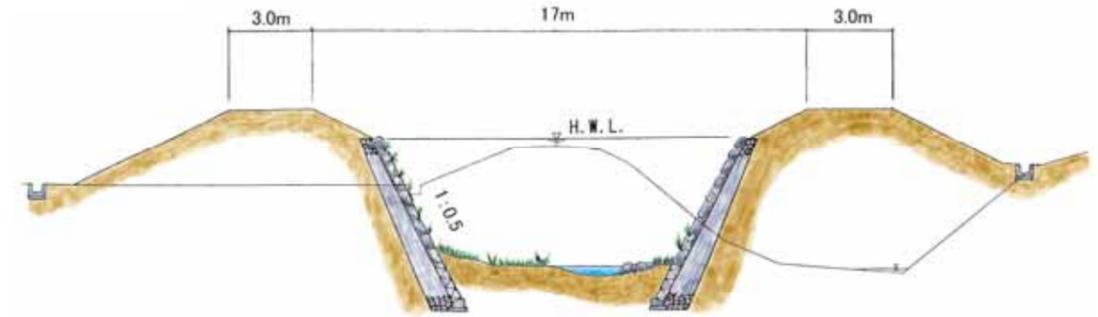

改修前



改修後

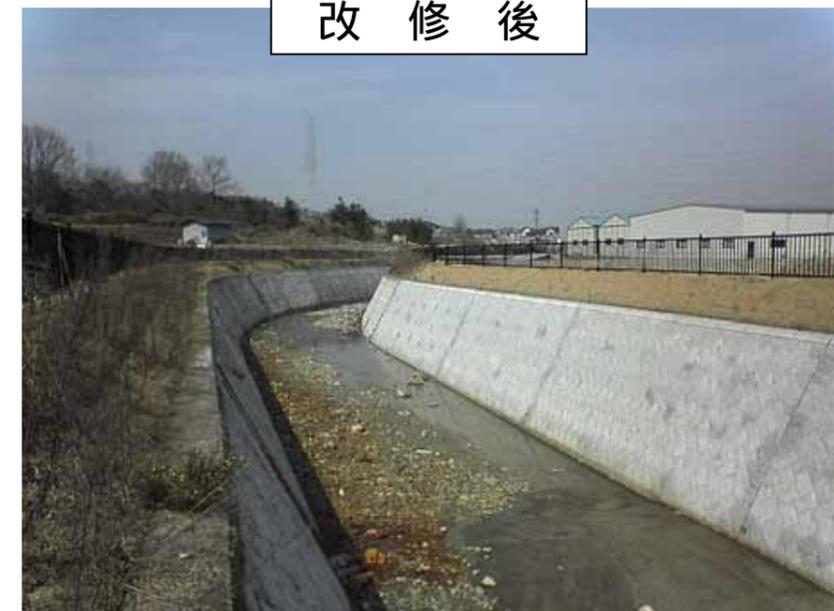

## 流量配分図

