



付近見取り図



現敷地現況図

千里古江台住宅

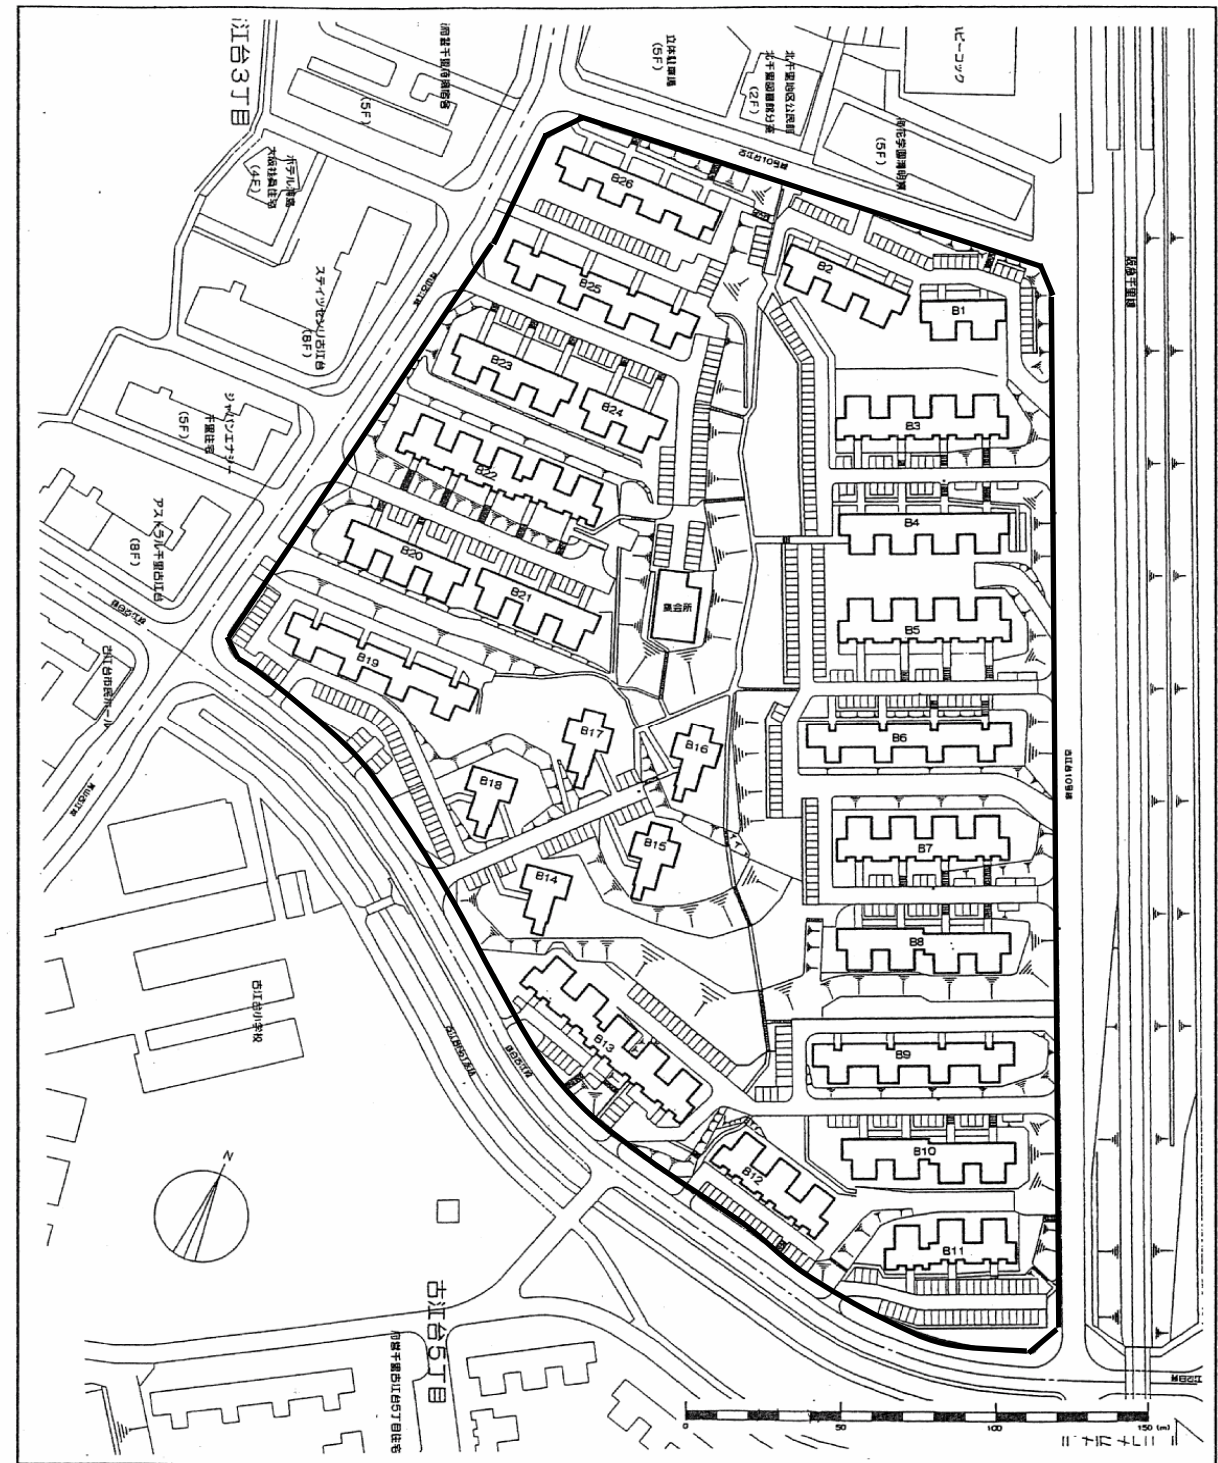

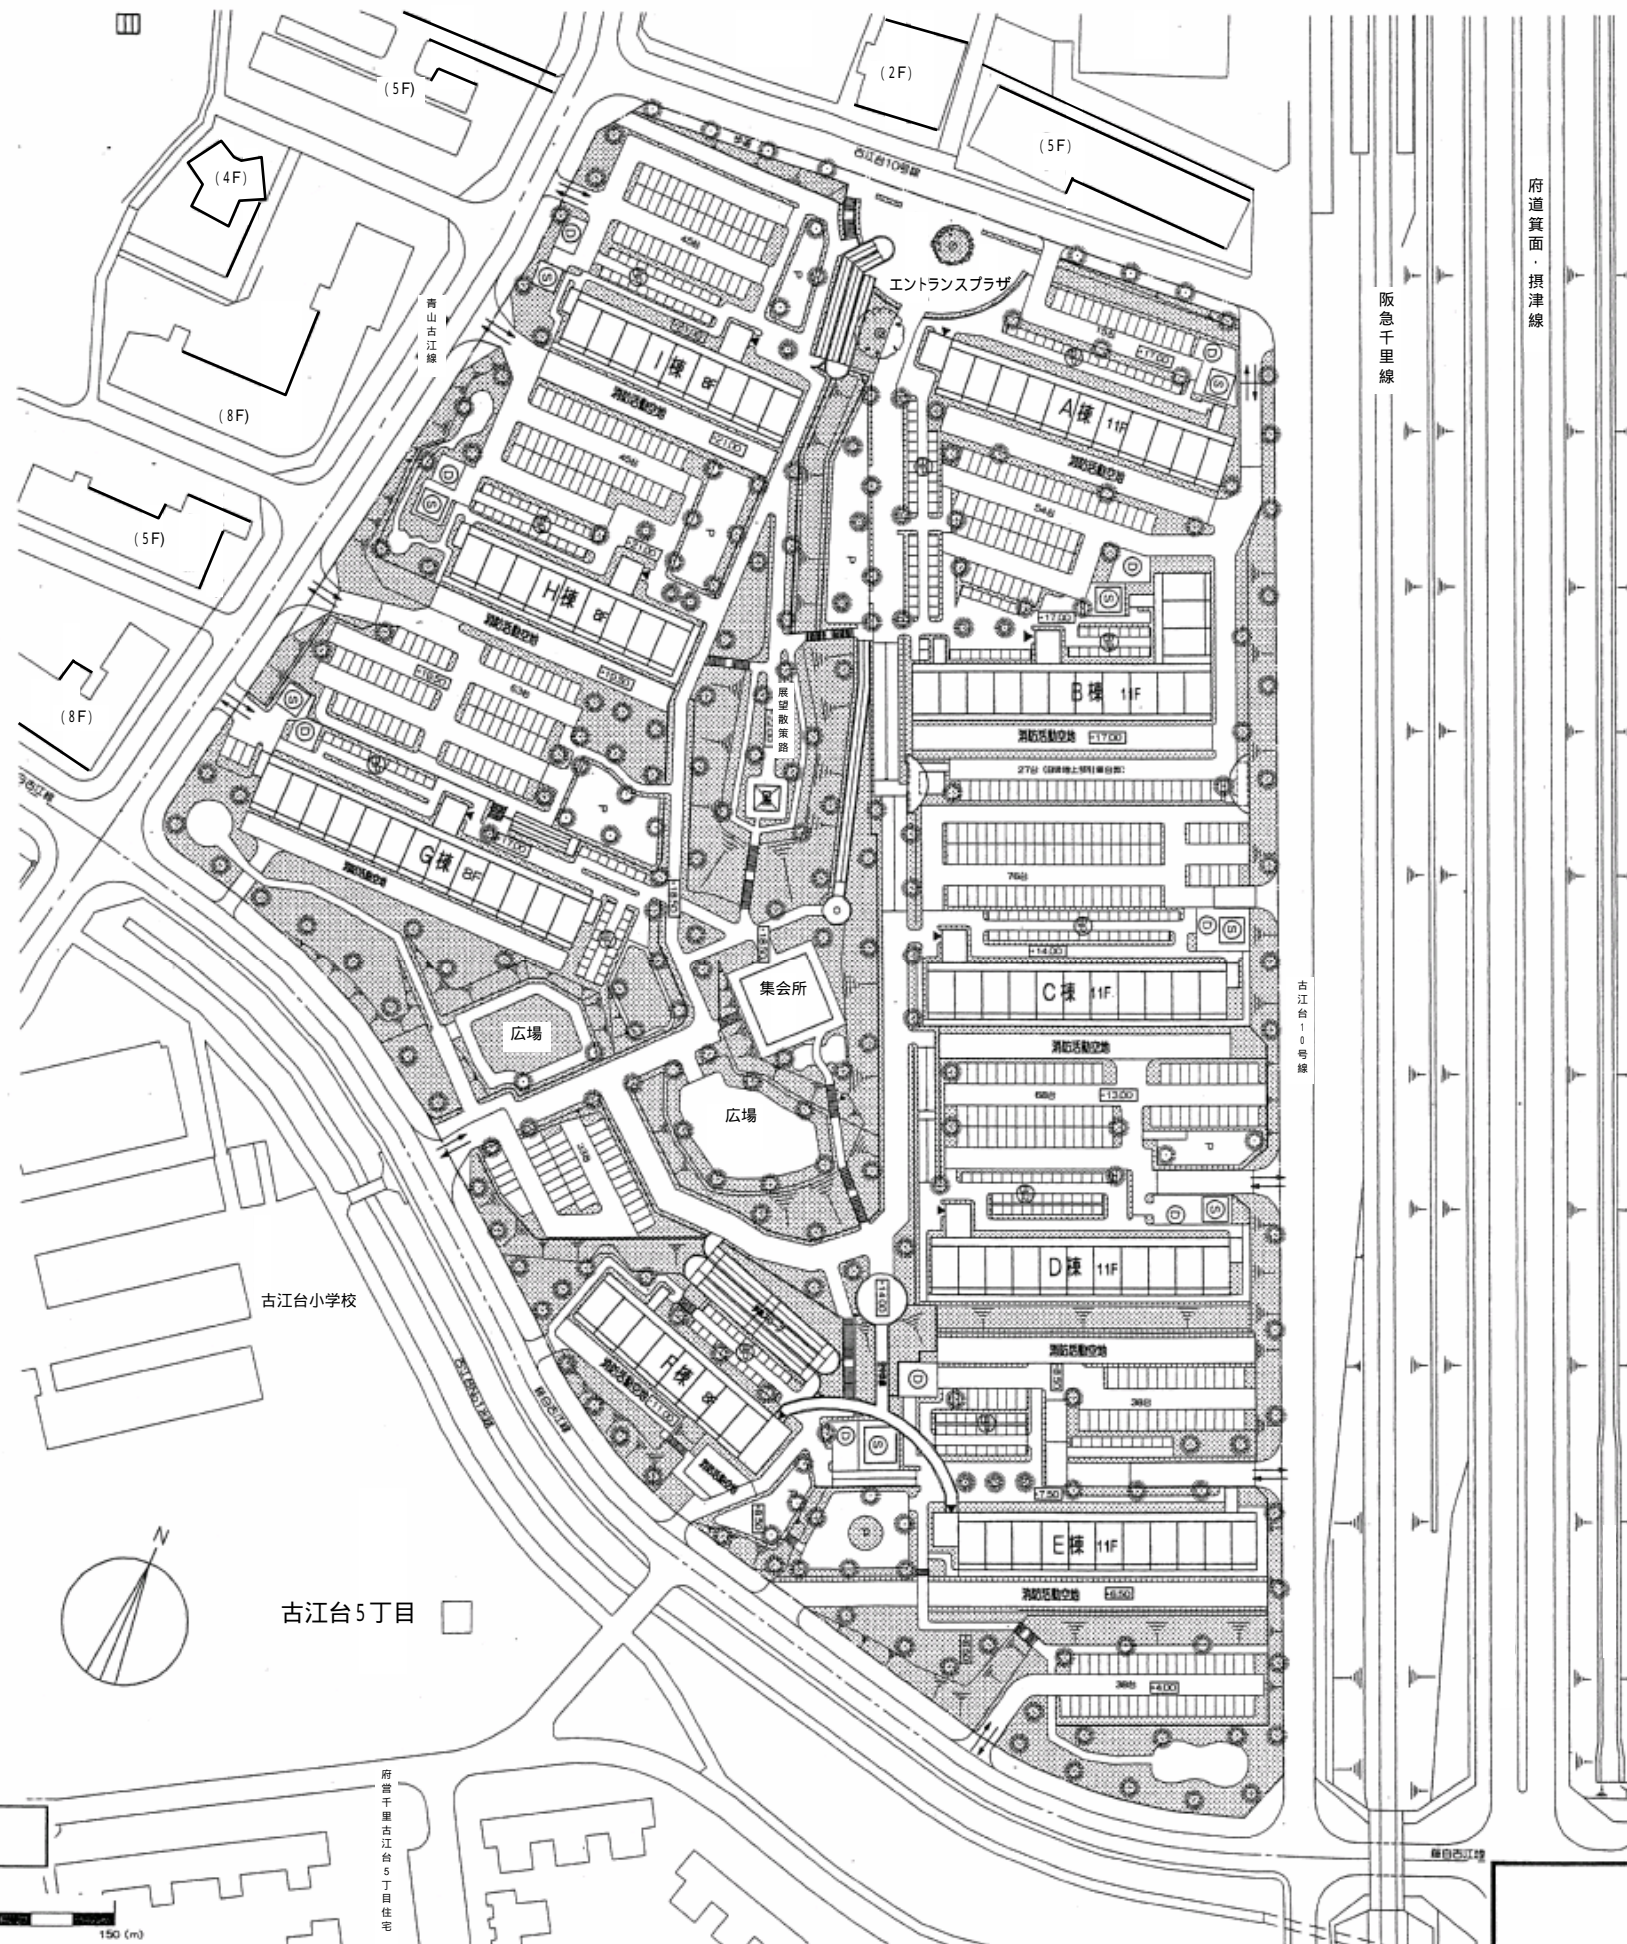

計画図



千里古江台住宅