





付近見取り図

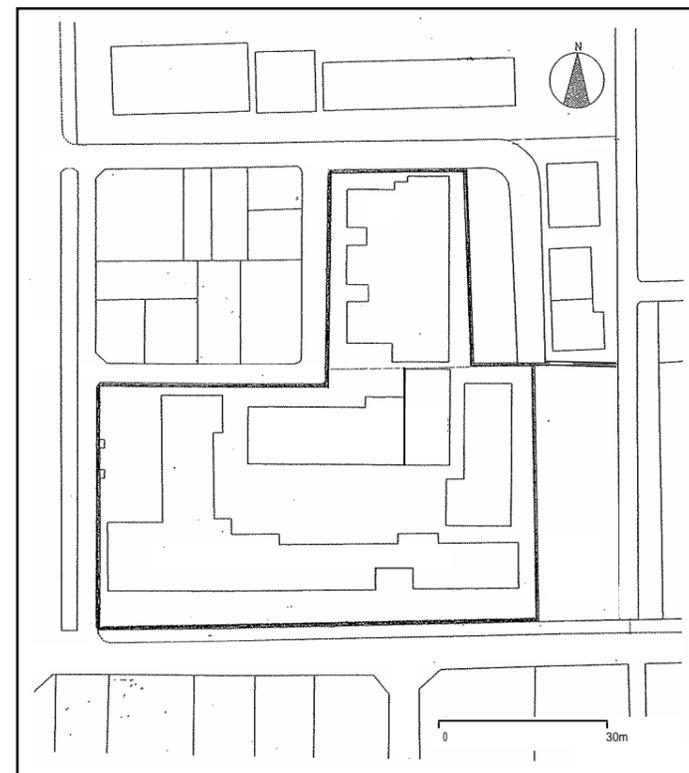


計画地現況図

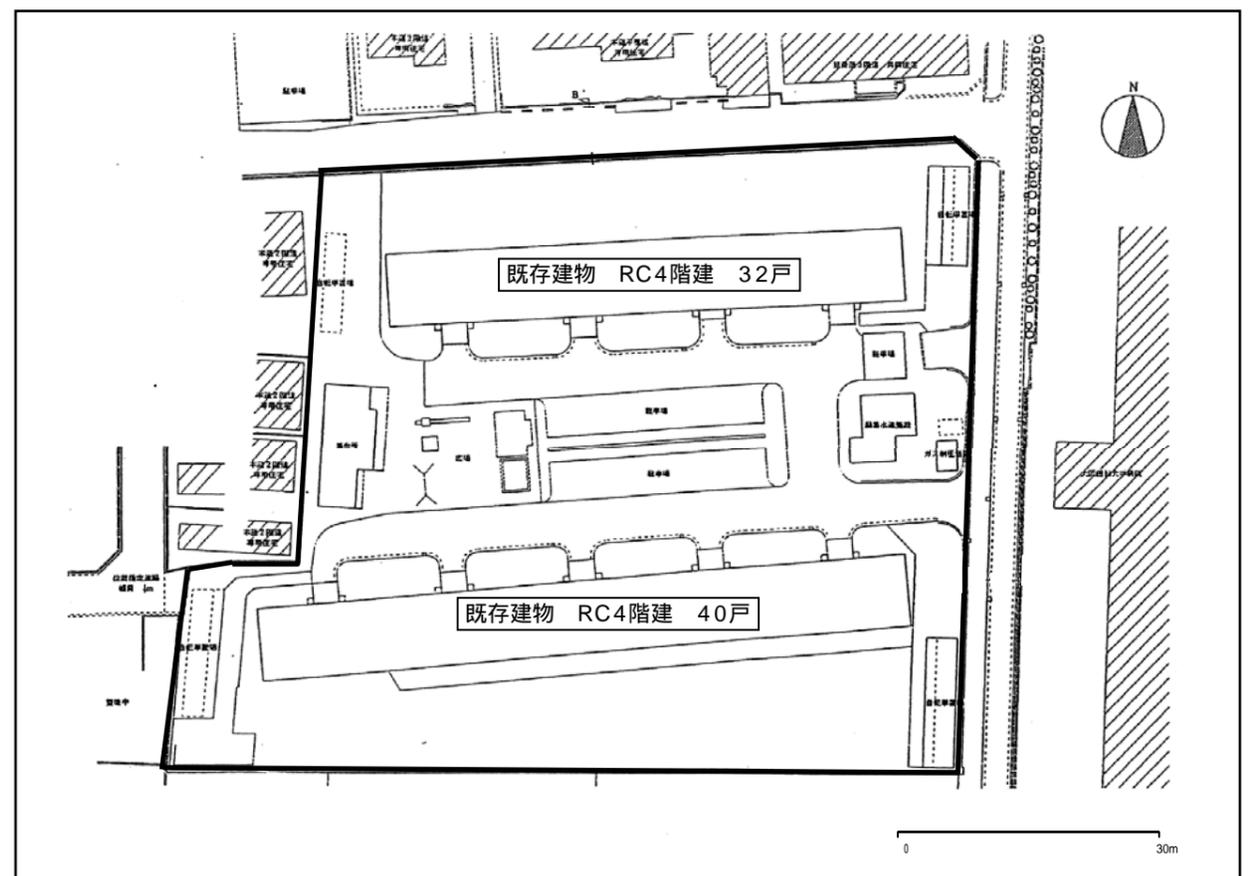

現敷地現況図

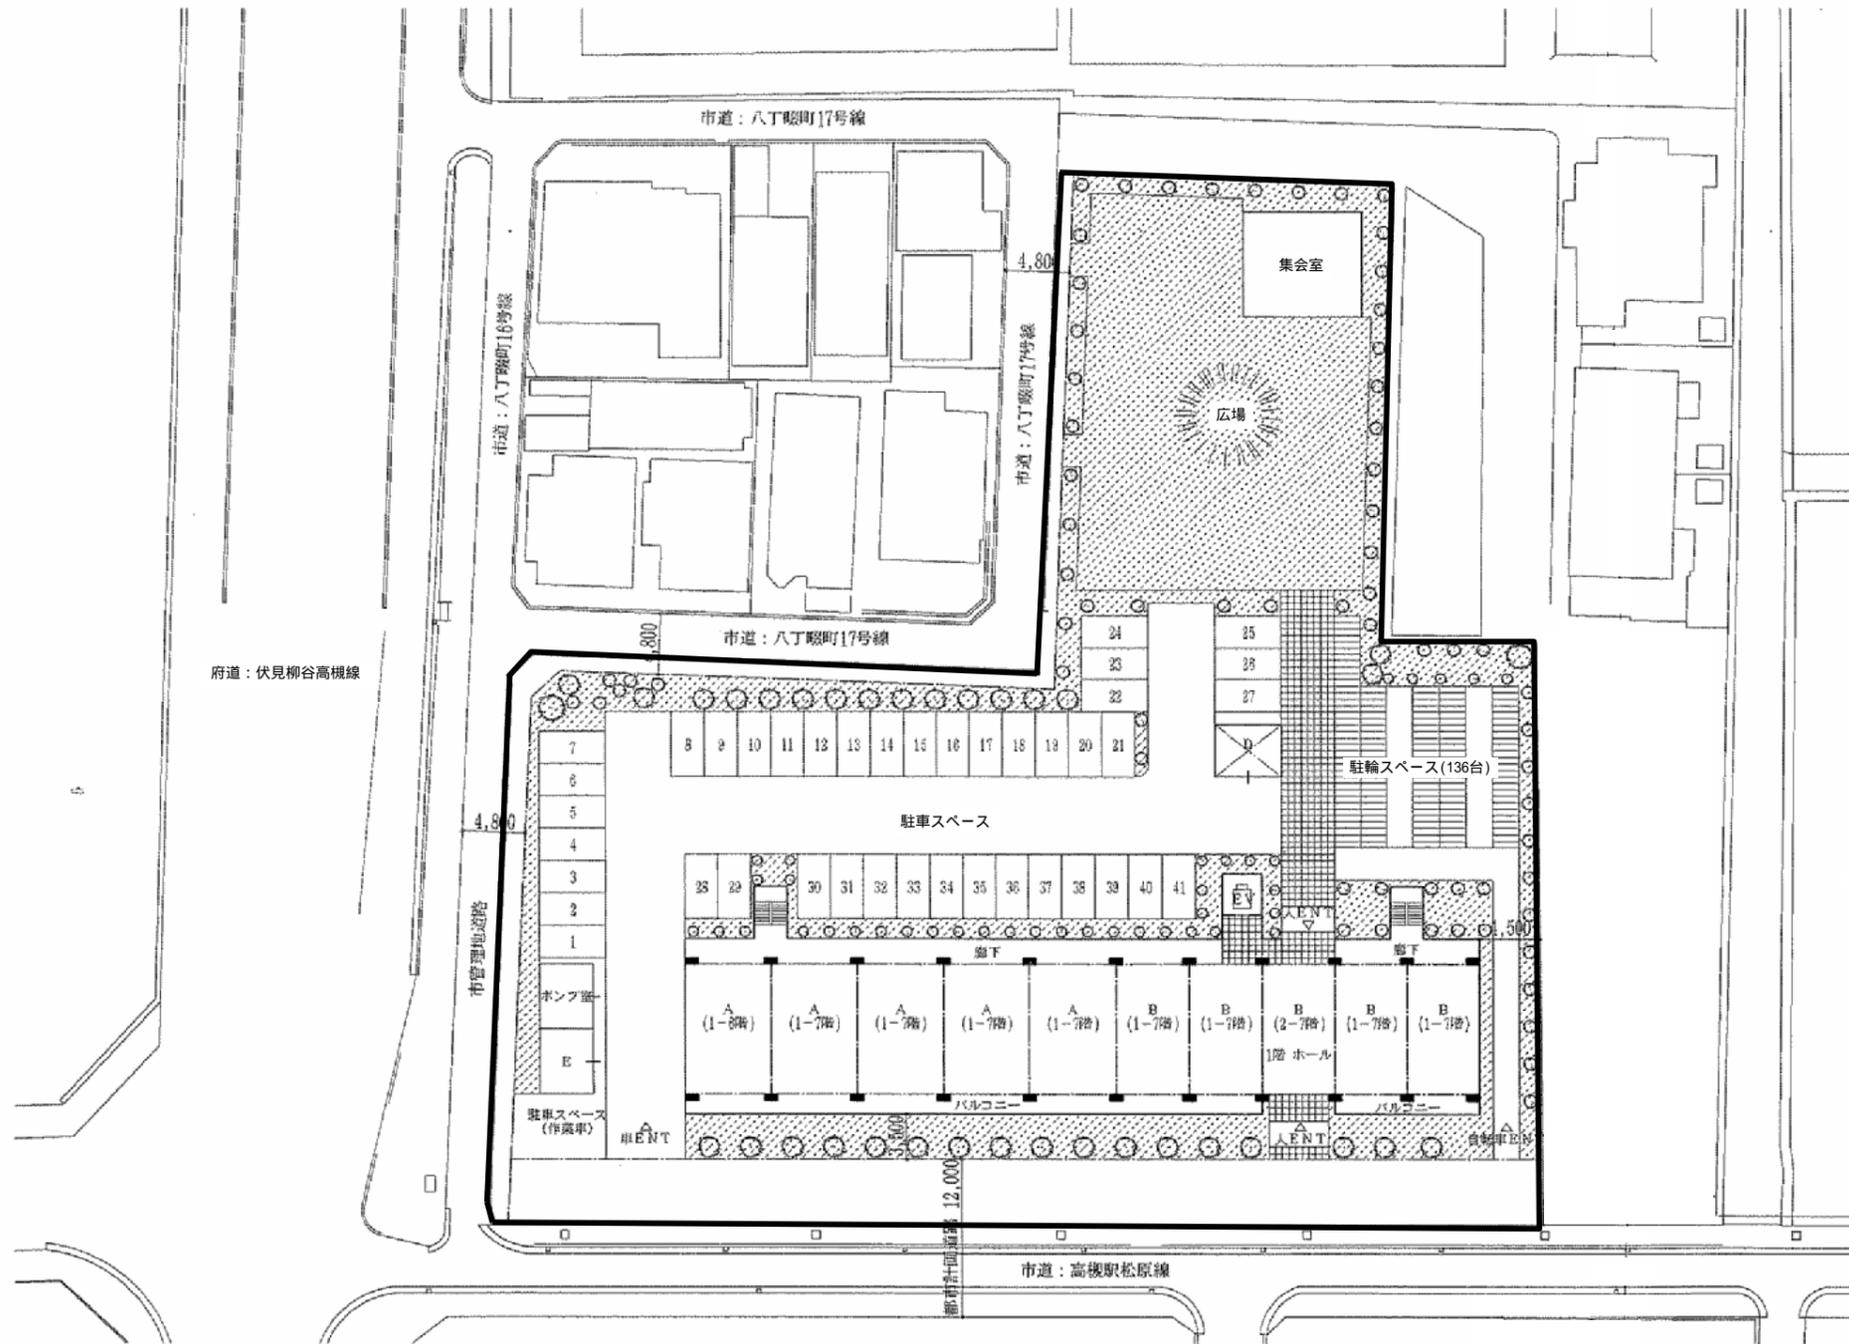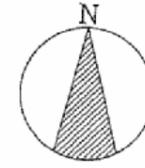

計画図

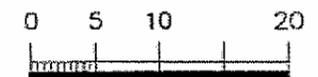

高槻八丁畷住宅