


日本万国博覧会記念公園
施設用変電所配置図 H25. 11. 19改定

S : 1 / 3000

〔参考2〕

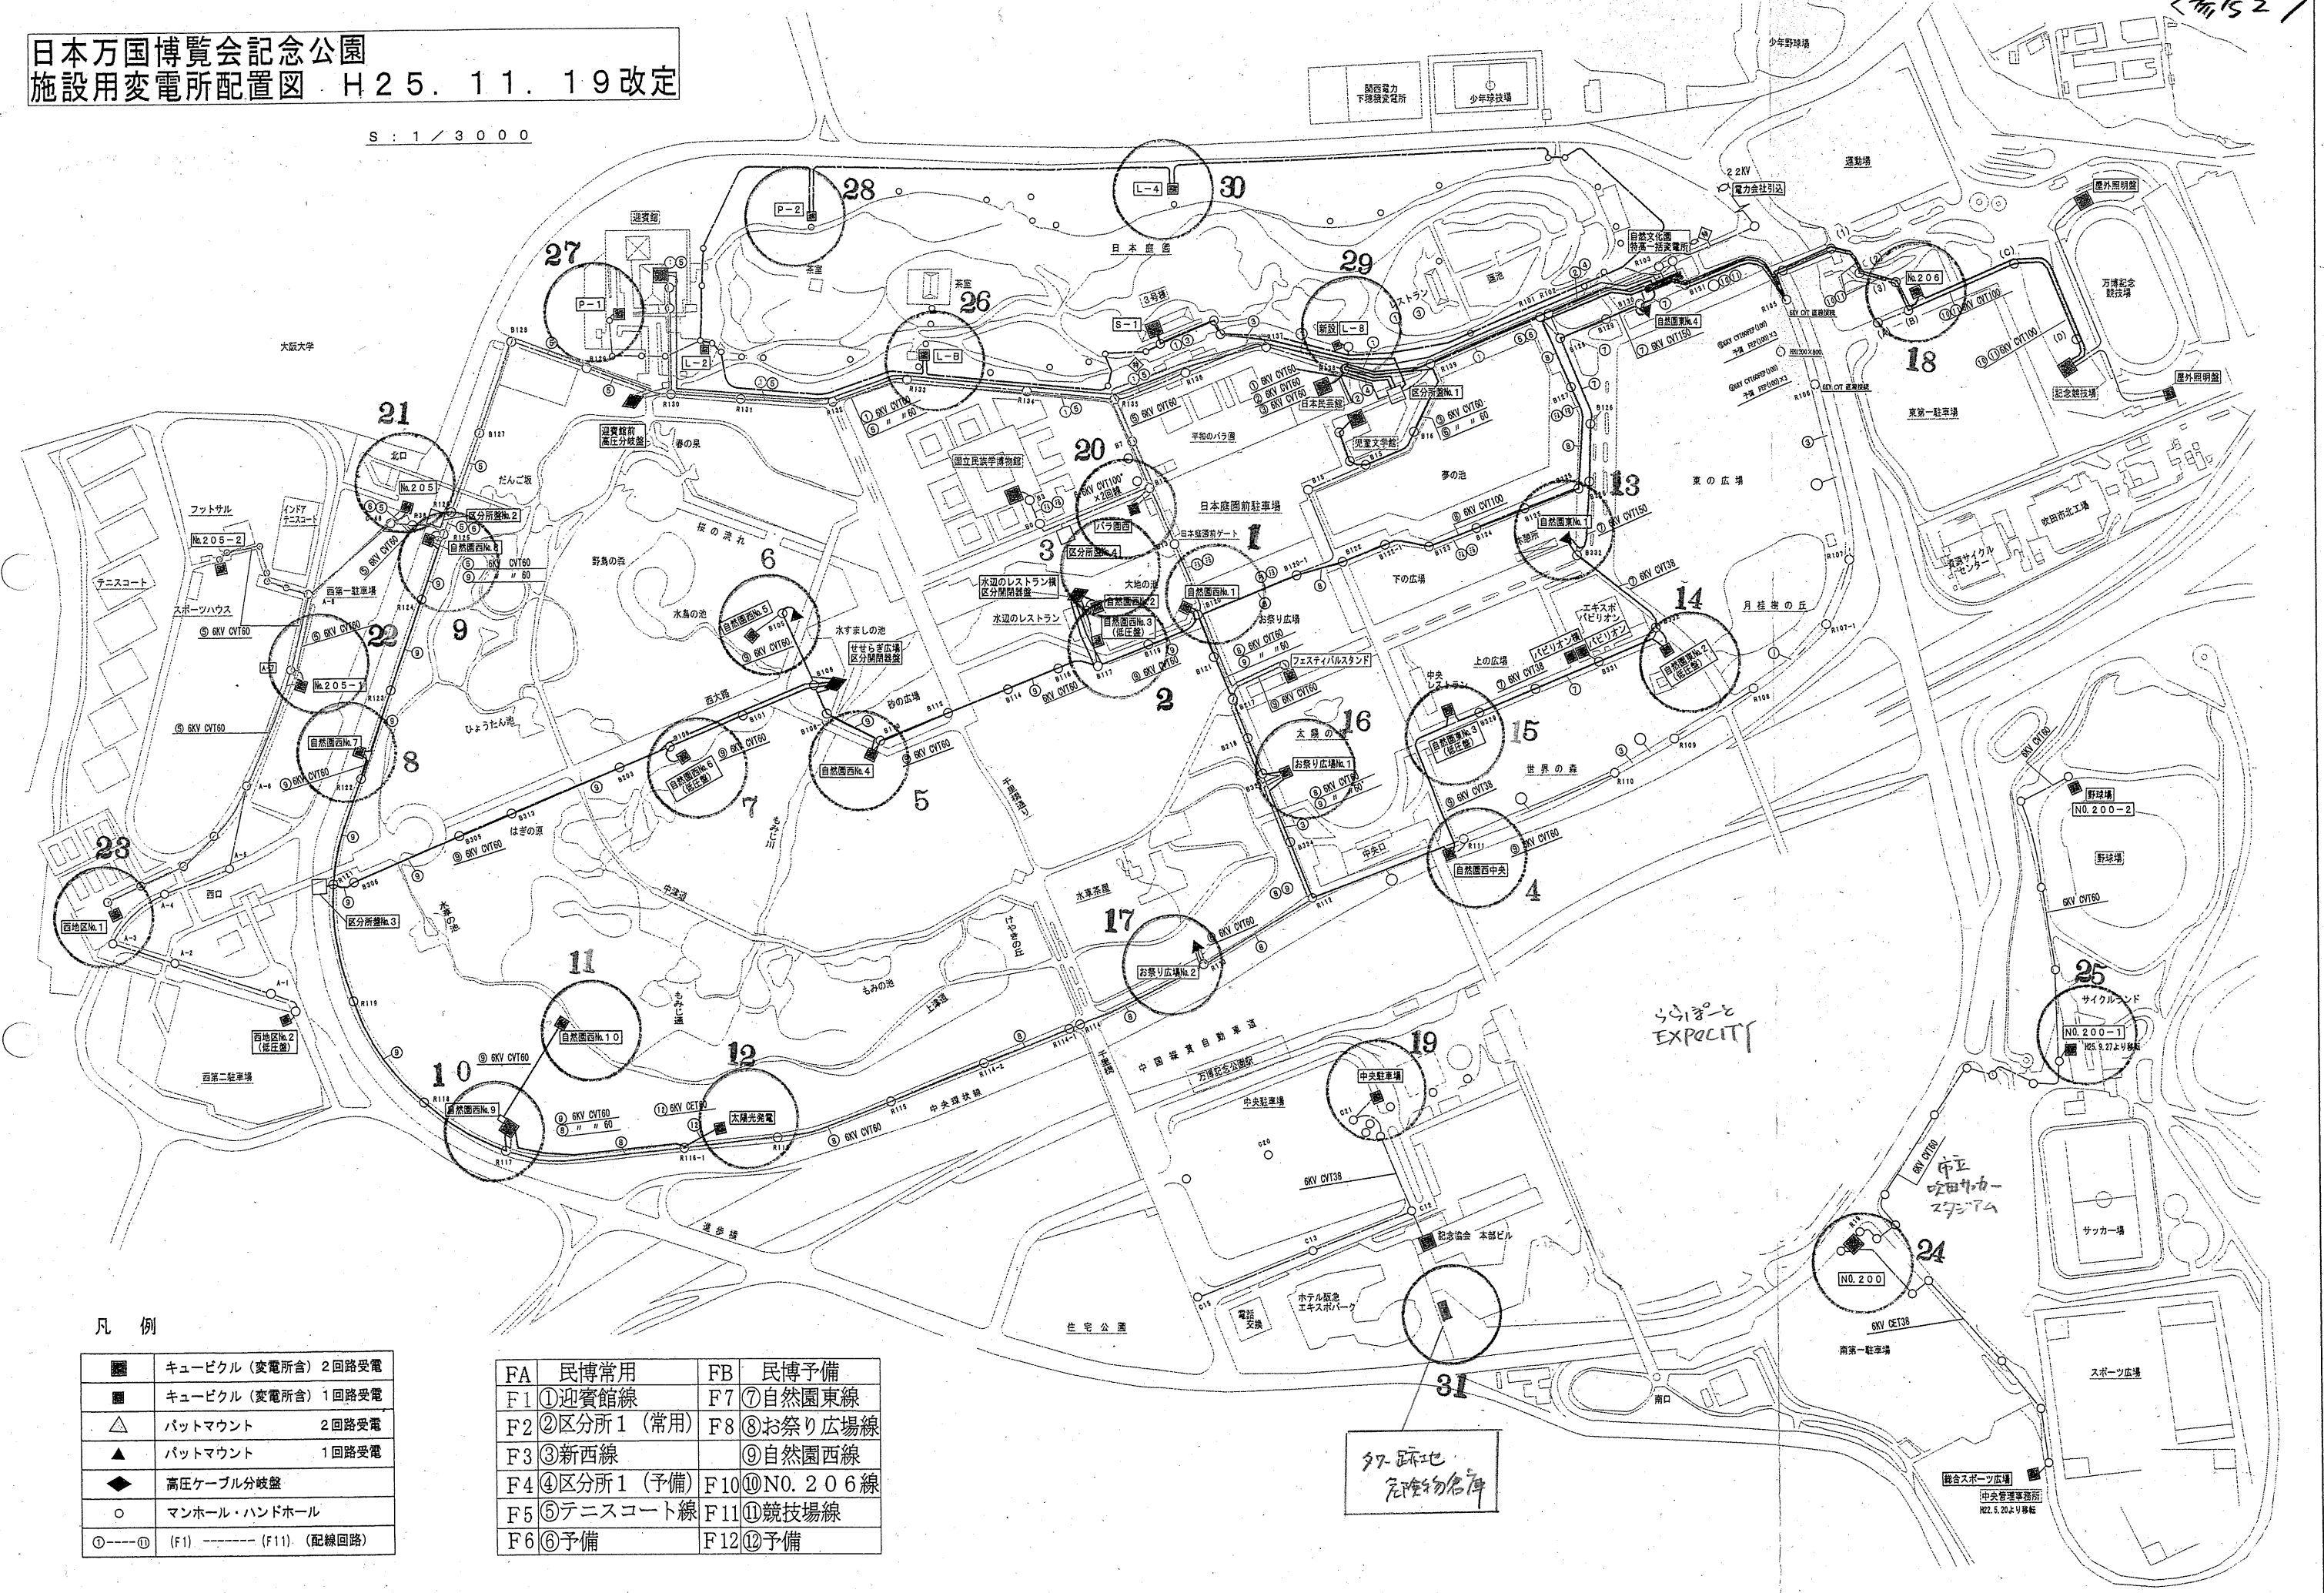

凡例

●	キュービクル (変電所舎) 2回路受電
○	キュービクル (変電所舎) 1回路受電
△	パットマウント 2回路受電
▲	パットマウント 1回路受電
◆	高圧ケーブル分岐盤
○	マンホール・ハンドホール
○-----○	(F1) ----- (F11) (配線回路)

FA	民博常用	FB	民博予備
F1	①迎賓館線	F7	⑦自然園東線
F2	②区分所1 (常用)	F8	⑧お祭り広場線
F3	③新西線	F9	⑨自然園西線
F4	④区分所1 (予備)	F10	⑩NO.206線
F5	⑤テニスコート線	F11	⑪競技場線
F6	⑥予備	F12	⑫予備

多岐路地
危険物名簿

総合スポーツ広場
中央管理事務所
H22.5.20より移転