




パークセンター 建築状況 (H25.11.)

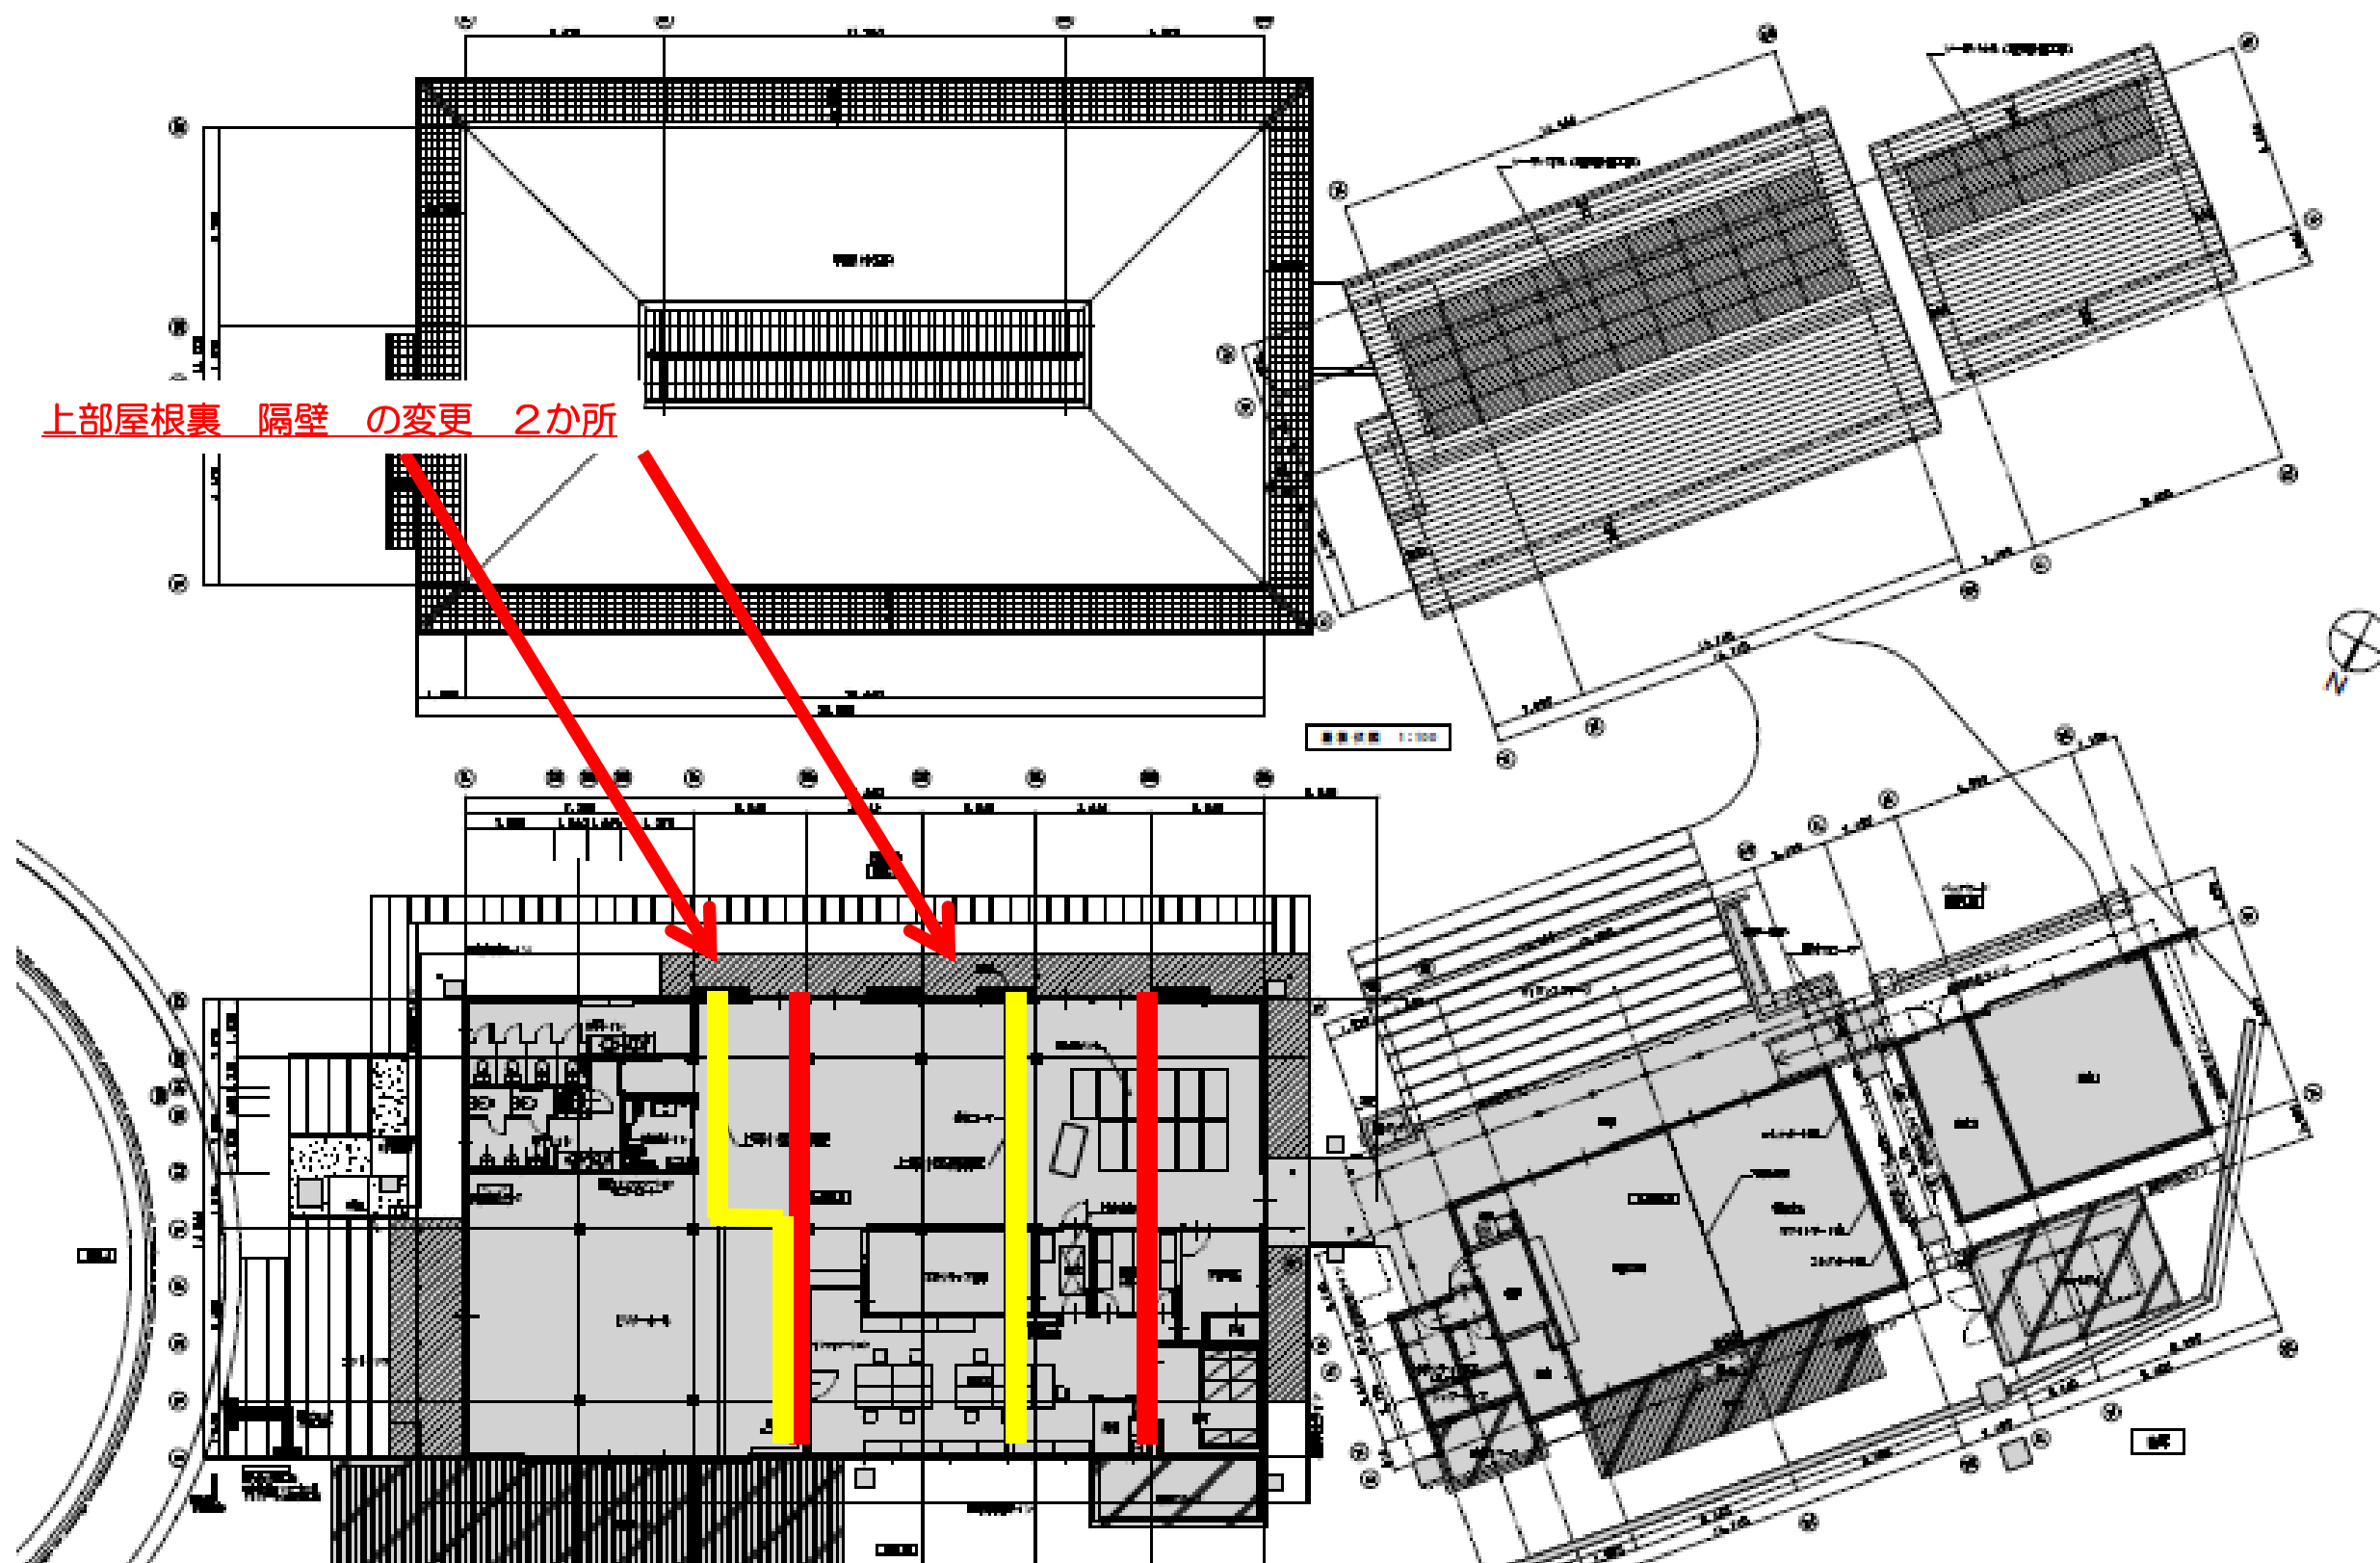


パークセンター 建築状況 (H25.11.)

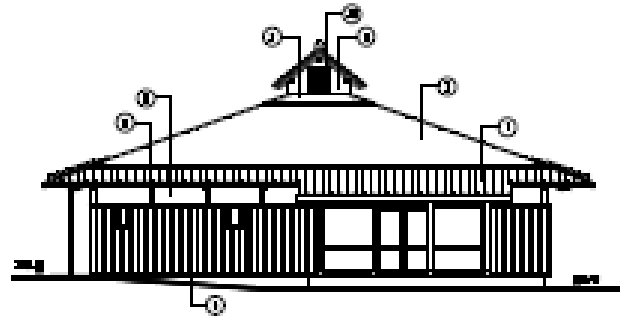


建築状況図 1:100

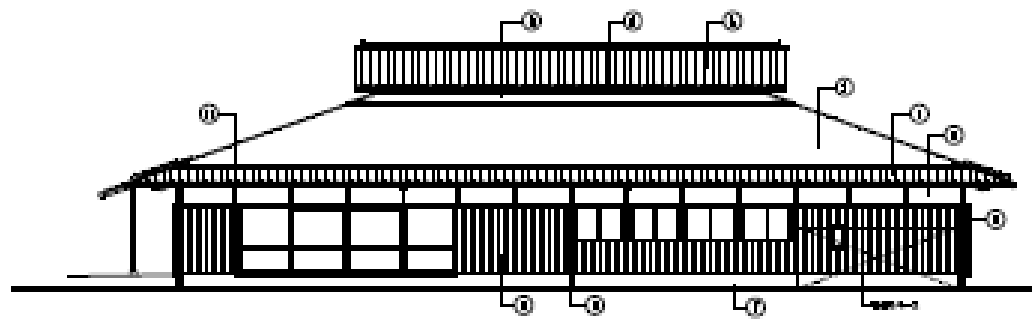

建築状況図 1:100

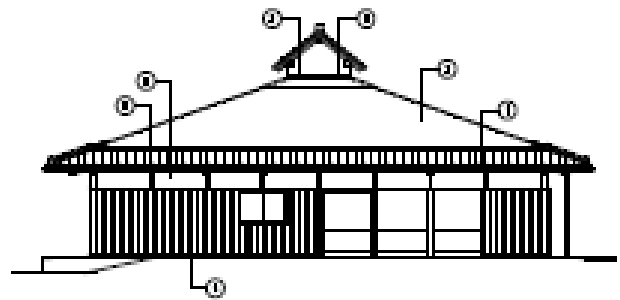

建築状況図 1:100

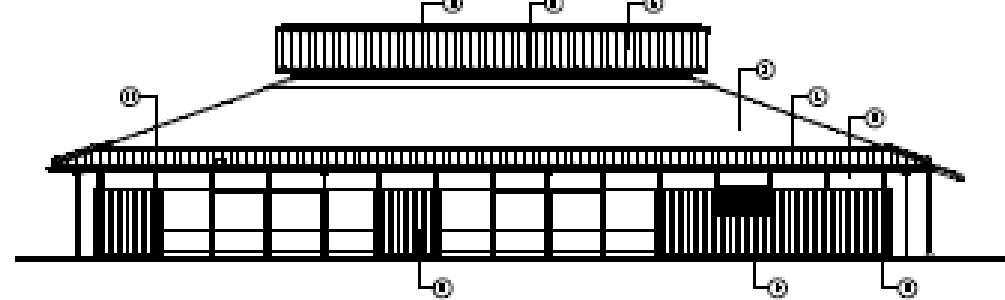

建築状況図 1:100



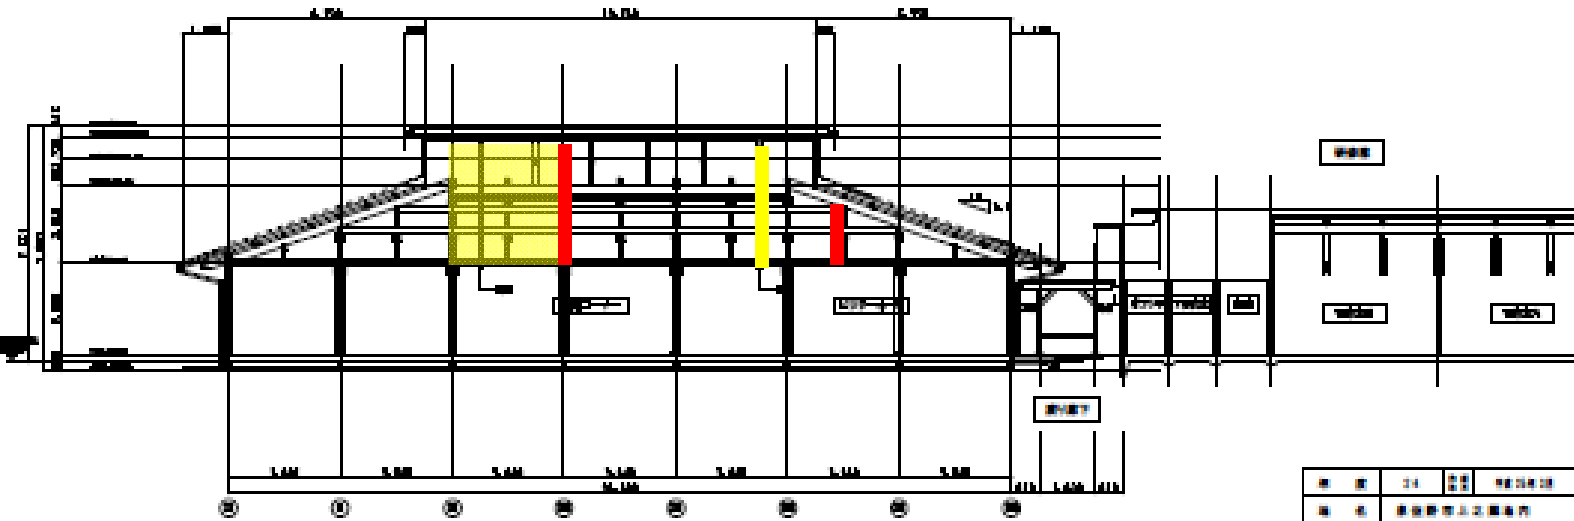


図 24	建築状況
図 名	建築状況

パークセンター 建築状況 (H25.11.)



入口よりビジターホールを望む

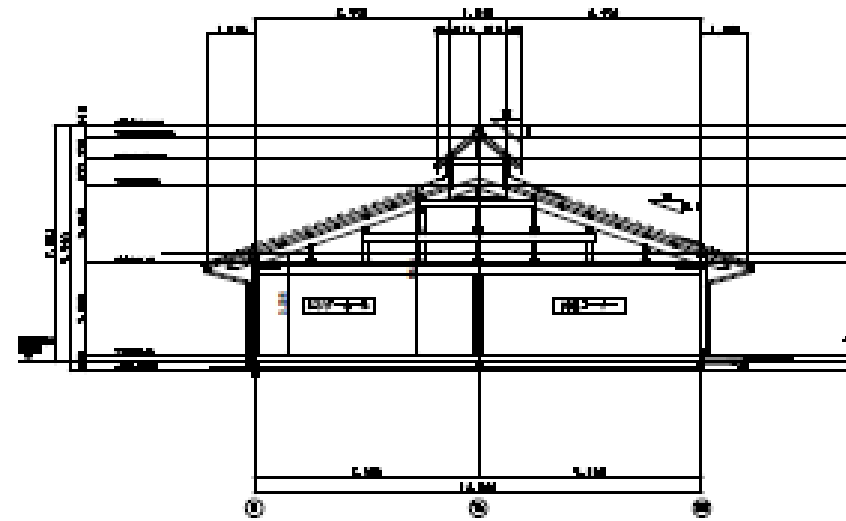

休憩スペース全景



研修棟側よりパークセンター棟を望む



全景（草屋根 施工完了）