


H26 泉佐野丘陵緑地中地区 サイン配置計画図(案)

Scale : 1/2000 (A3)

0 50 100m

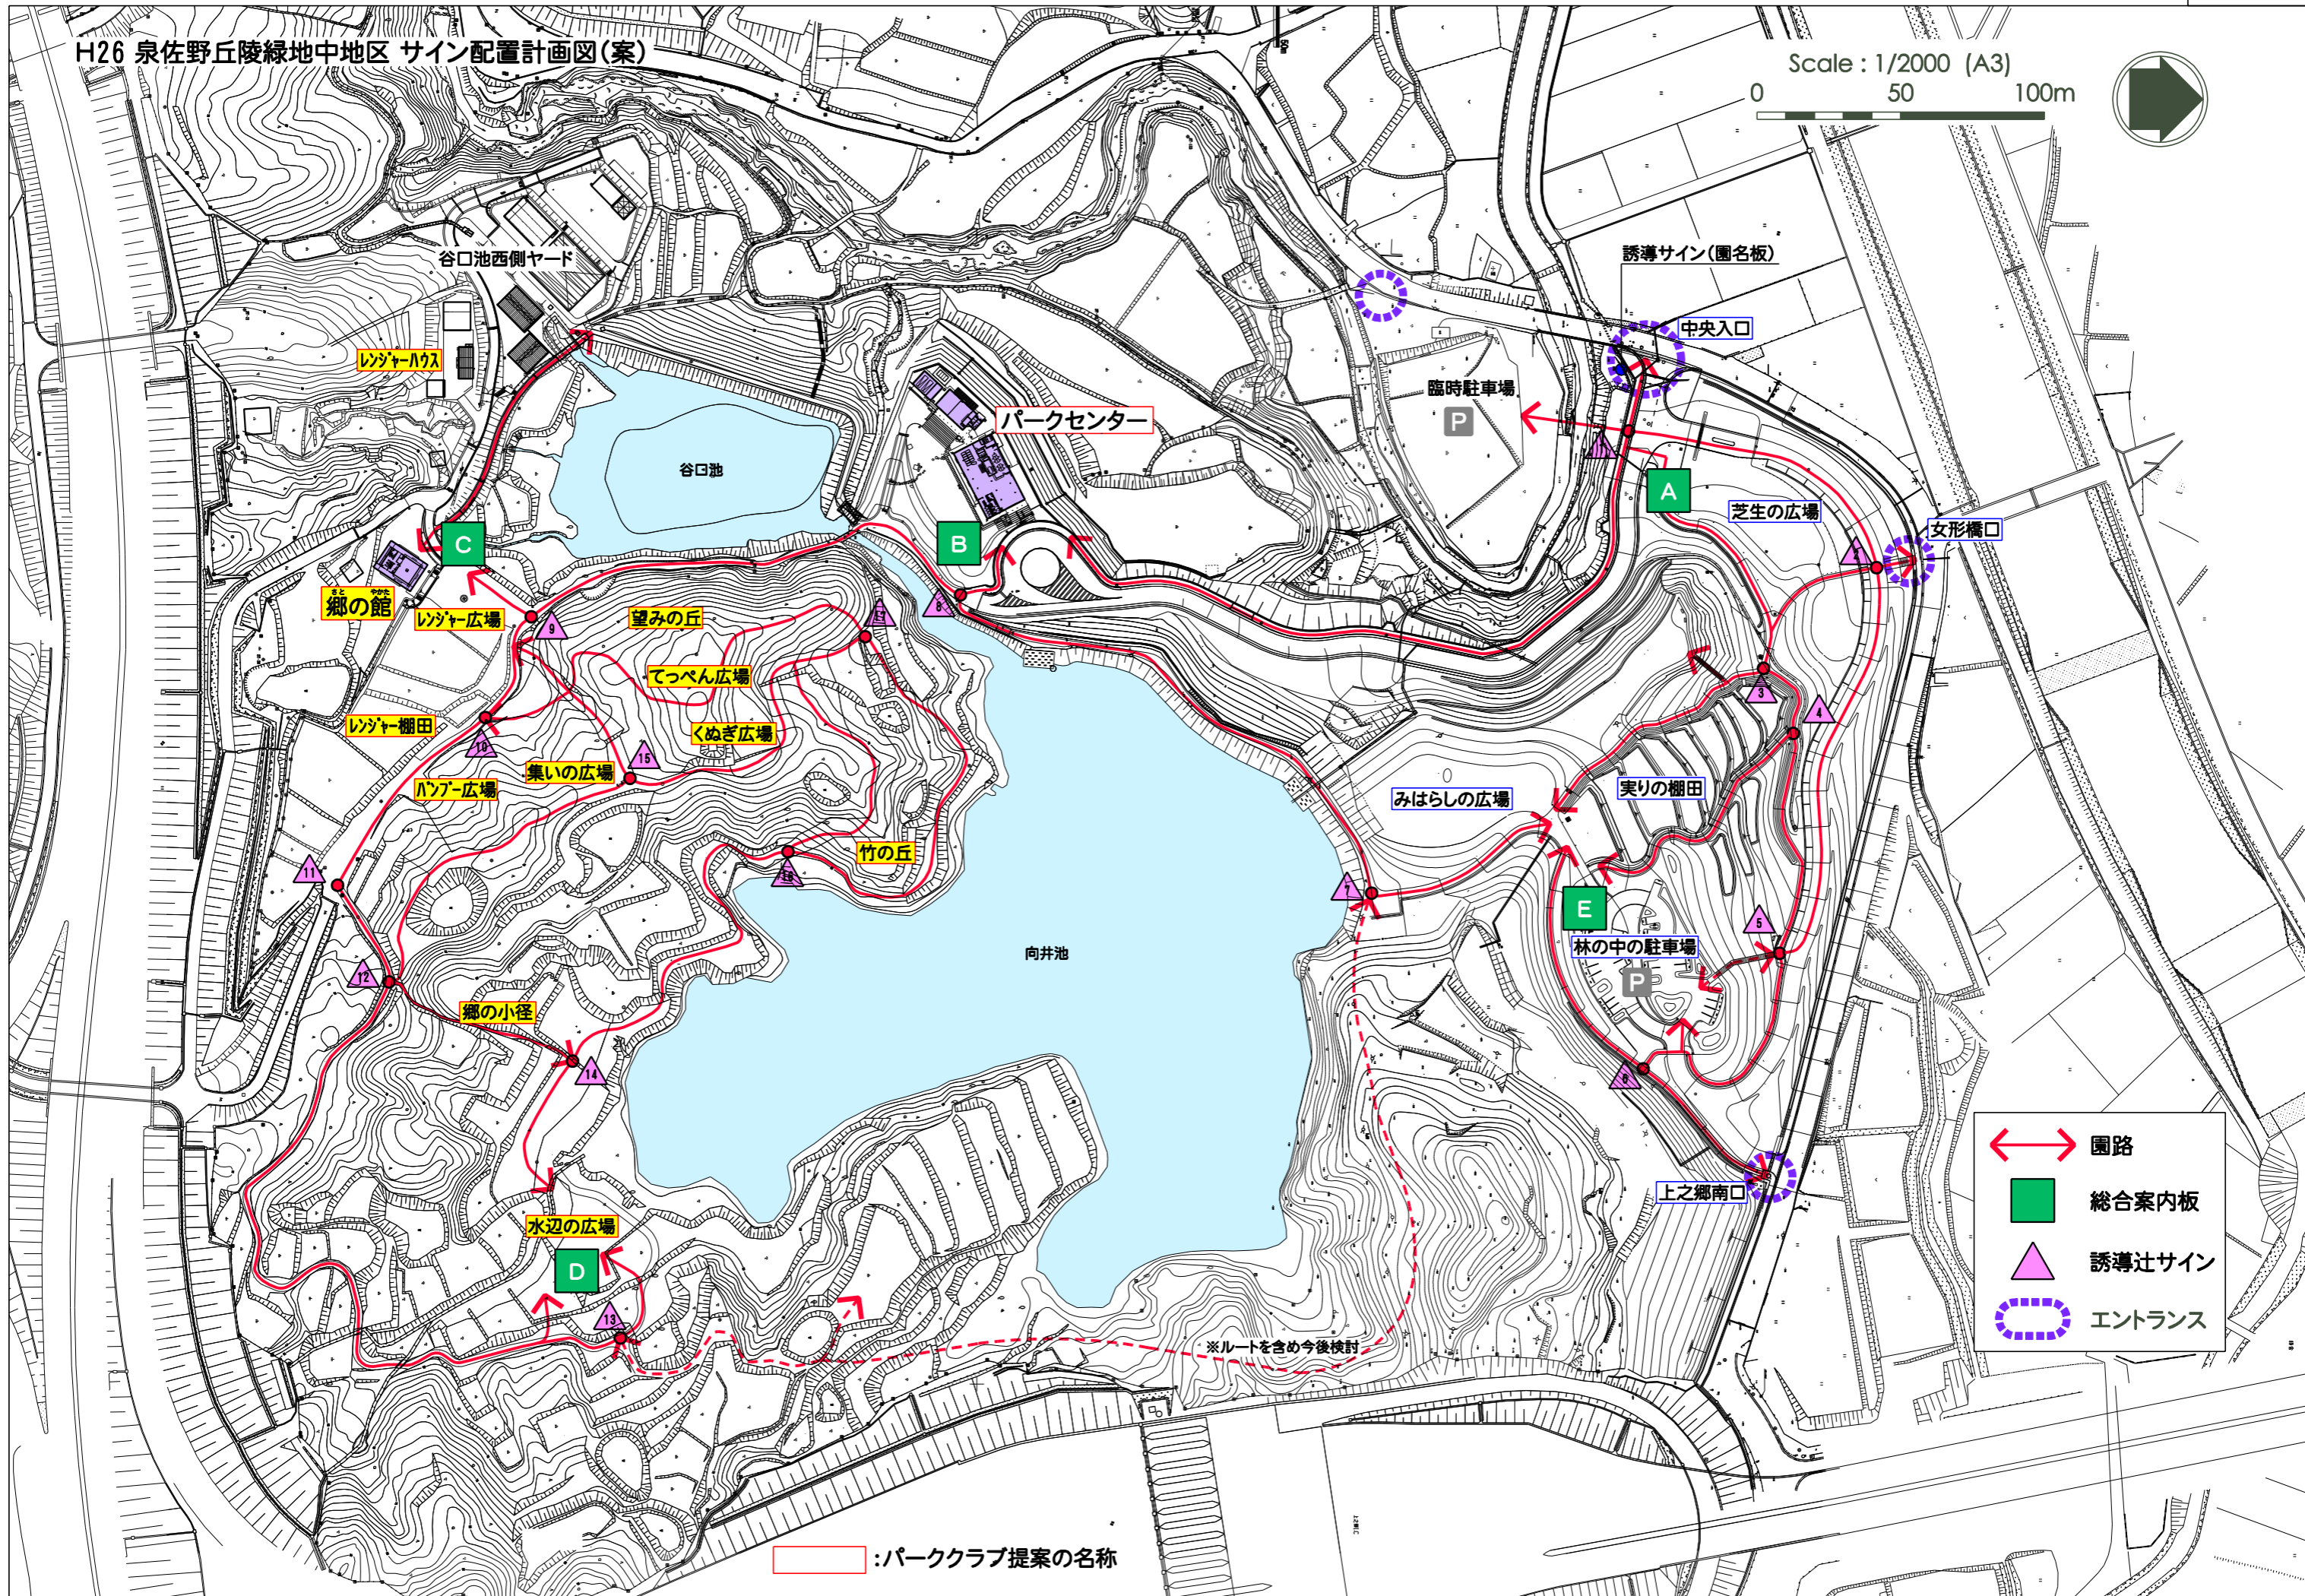

- 園路
- 総合案内板
- 誘導辻サイン
- エントランス

:パーククラブ提案の名称

※ルートを含め今後検討