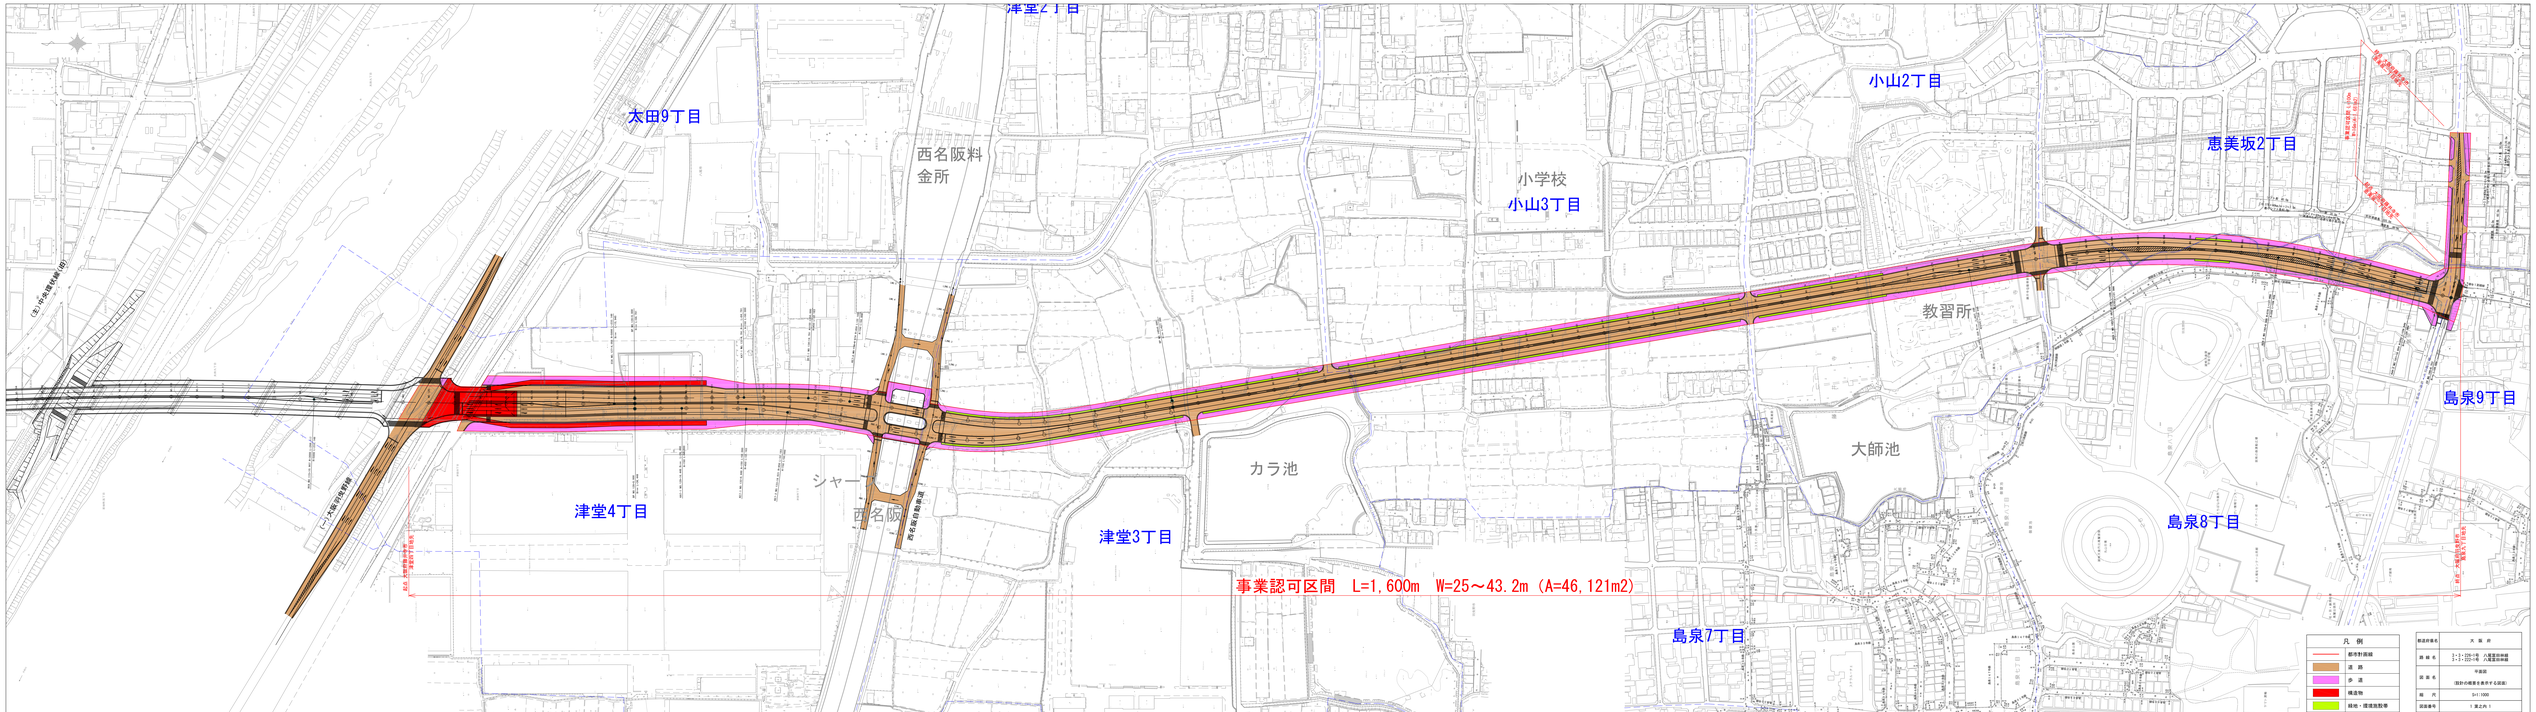
津堂2丁目
太田9丁目
西名阪料金所
小学校
小山3丁目
小山2丁目
恵美坂2丁目
教習所
大師池
島泉9丁目
カラ池
シャー
西名阪
津堂4丁目
津堂3丁目
島泉8丁目
事業認可区間　L=1,600m　W=25～43.2m（A=46,121m2）
島泉7丁目
凡 例
都市計画線
道 路
歩 道
構造物
緑地・環境施設帯
都道府県名
大 阪 府
路 線 名
1-1-225小路 八尾富田林線
1-2-225小路 八尾富田林線
路 面 名
平面図
（設計の概要を表示する図面）
縮 尺
S=1:1000
図面番号
1 至之内 1