

北部大阪都市計画道路の変更（大阪府決定）

北部大阪都市計画道路中、3・3・203-19号三国塚口線を次のように変更する。

種別	名 称		位 置			区 域	構 造				備考
	番 号	路線名	起 点	終 点	主 な 経過地	延 長	構造 形式	車線 の数	幅員	地表式の区間における 鉄道等との交差の 構造	
幹線街路	3・3・203-19	三国塚口線	豊中市 庄内西 町五丁 目地内	豊中市 庄本町 一丁目 地内	豊中市 庄内幸 町五丁 目地内	約 1,520m	地表式	4 車線	27m	阪急電鉄神戸線と立 体交差 自動車専用道路と立 体交差 1 箇所 幹線街路と平面交差 3 箇所	

「区域及び構造は計画図表示のとおり」

理 由

北部大阪都市計画道路 3・3・203-19 号三国塚口線は、豊中市の庄内地区を横断し、国道 176 号から兵庫県境の旧猪名川までを結ぶ阪神間の広域幹線道路を構成する路線である。

本路線は、阪急電鉄神戸線を超える立体構造として計画していたが、鉄道事業者との協議の結果、本路線を平面構造とし、阪急電鉄神戸線を立体構造とすることとなった。よって、本案のとおり、本路線を平面構造とし、2 車線から 4 車線に変更するものである。

北部大阪都市計画図 (豊中市)









A1 S=1/2500

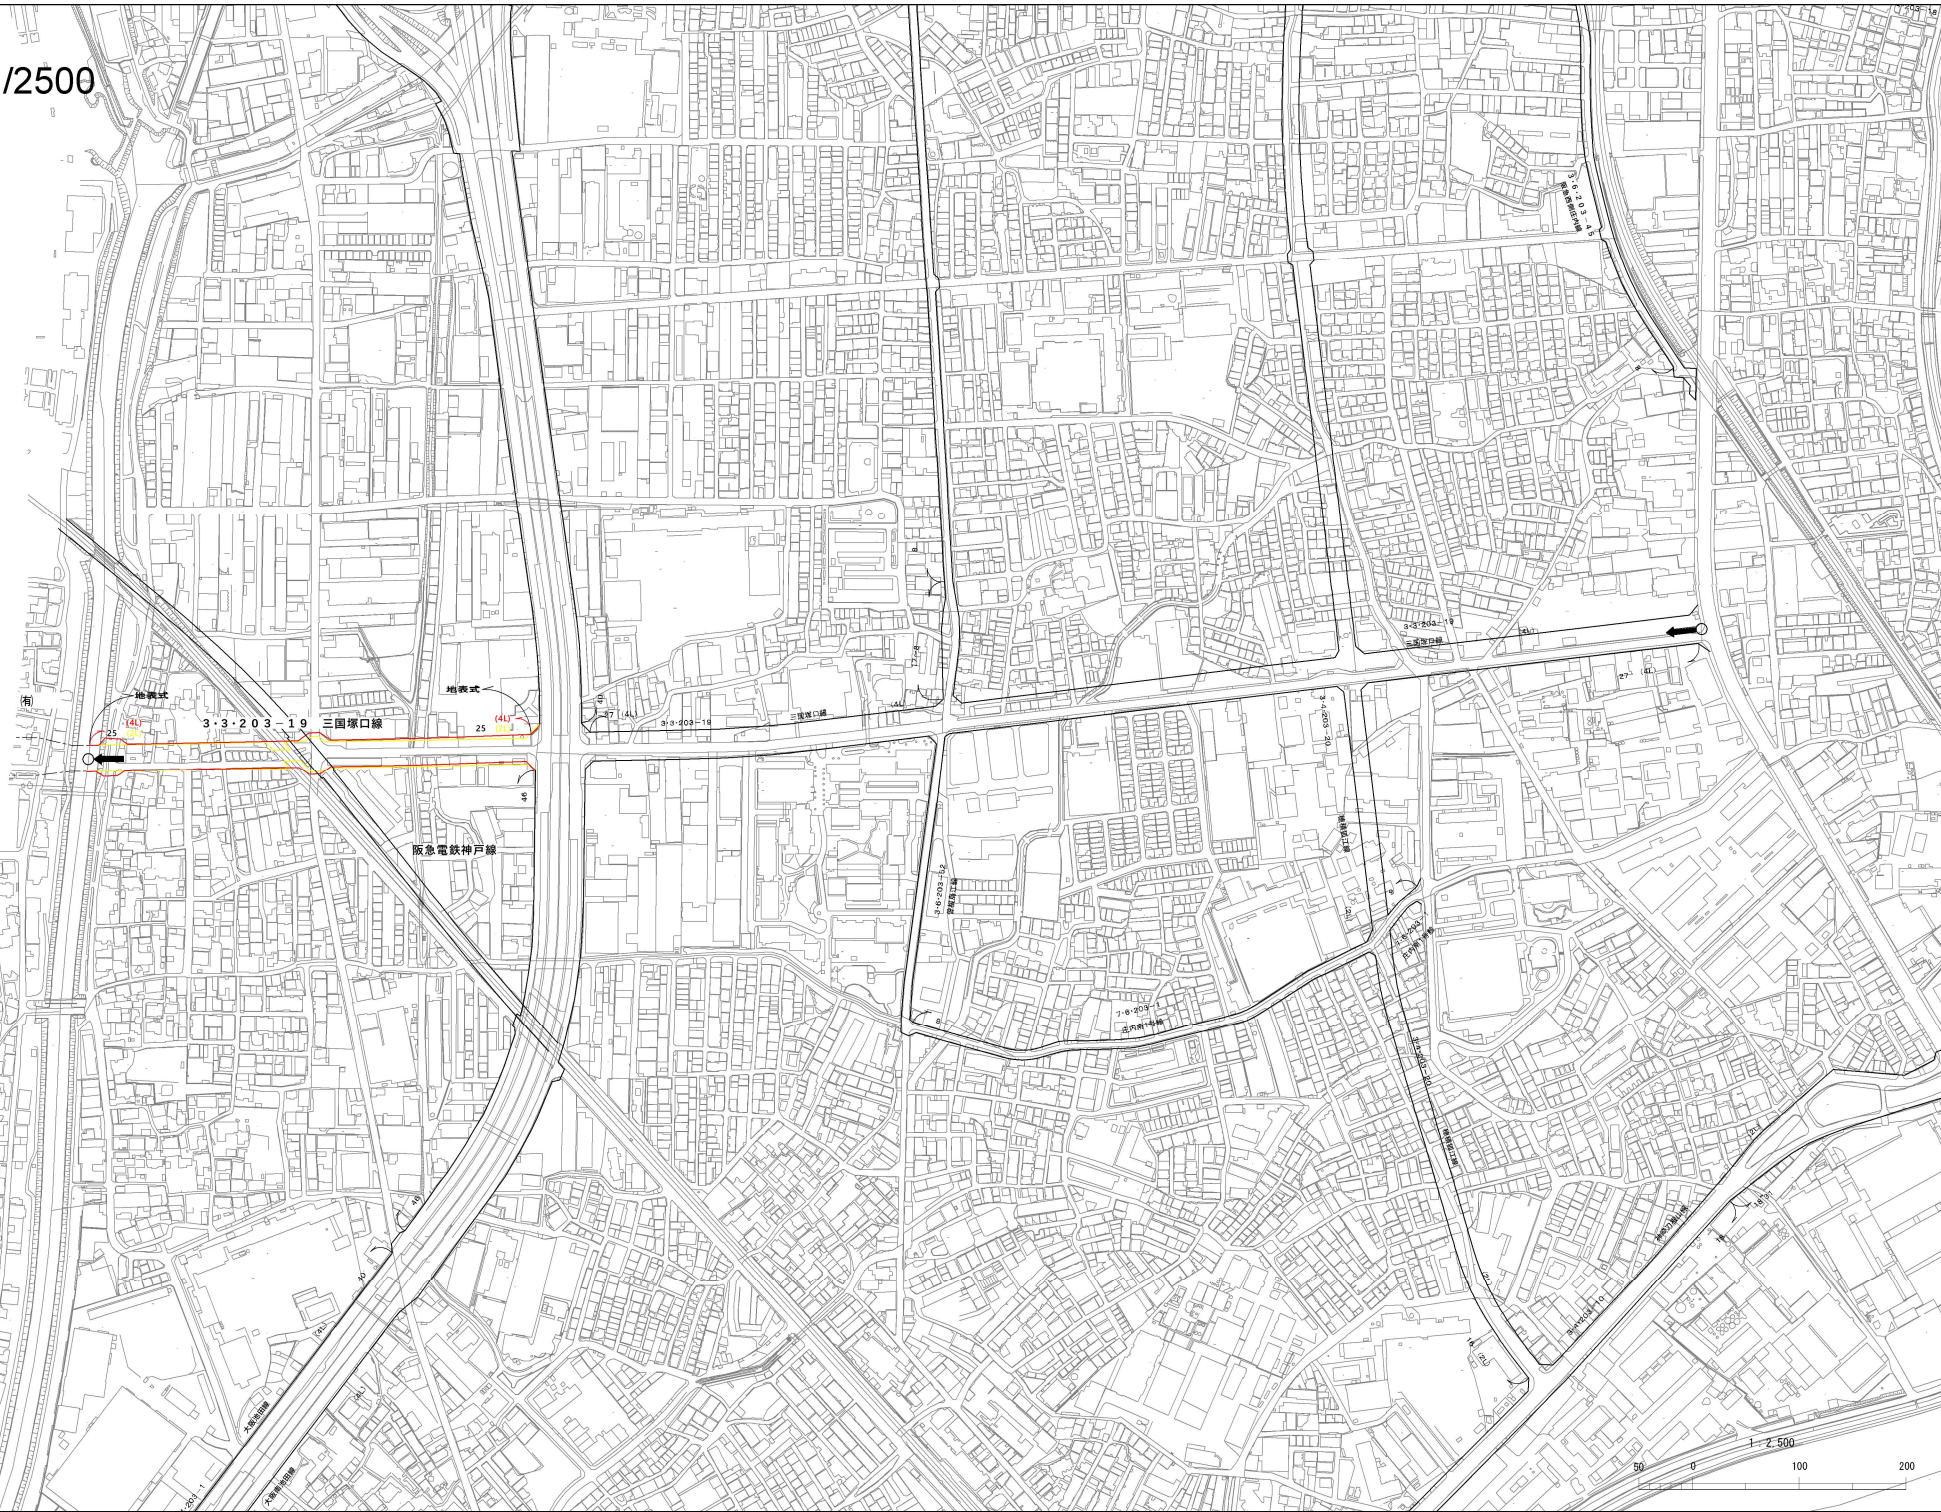

凡 例	
	廃 止
	変 更