
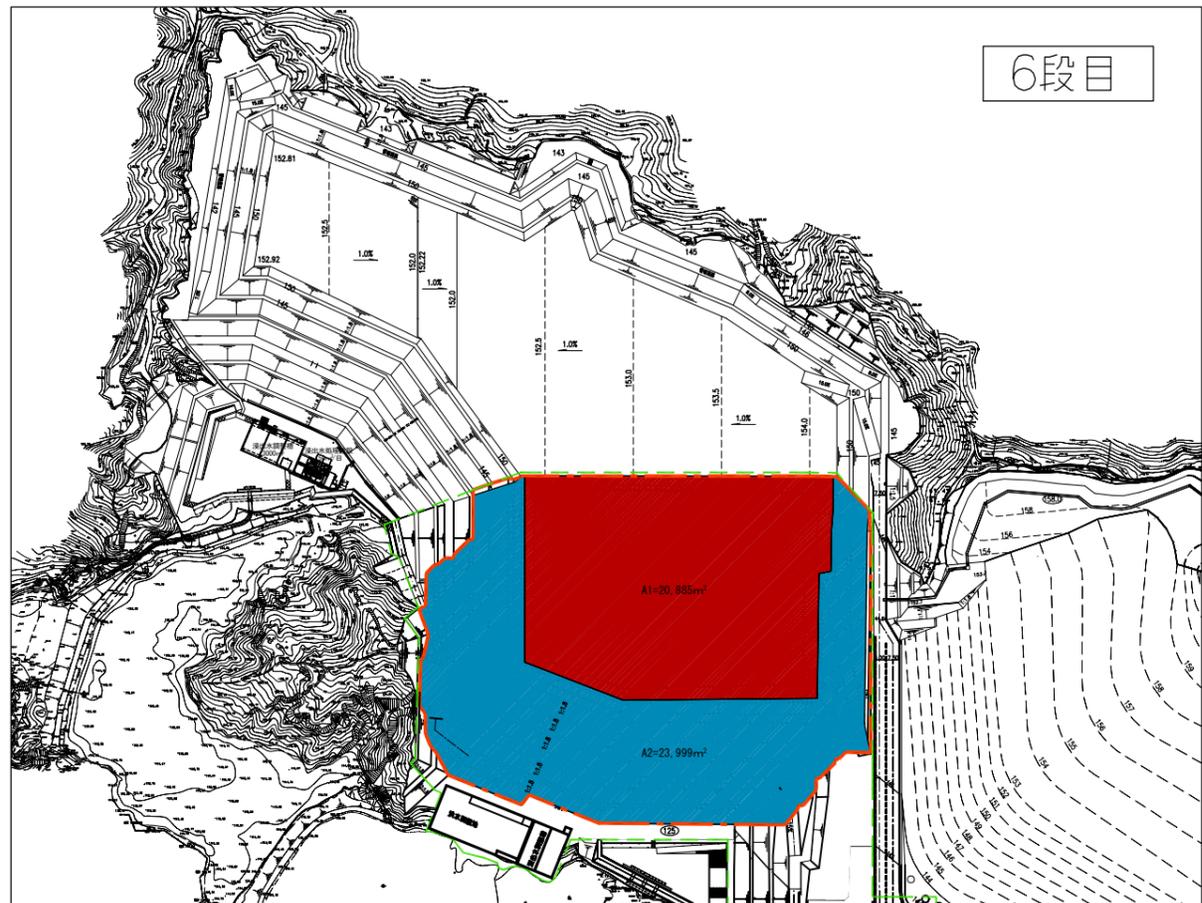



記号	名称	備考
— — — —	増設区域 (事業区域)	
— — — —	埋立区域	
■	埋立中区域	
■	埋立完了区域	

埋立段階図 1

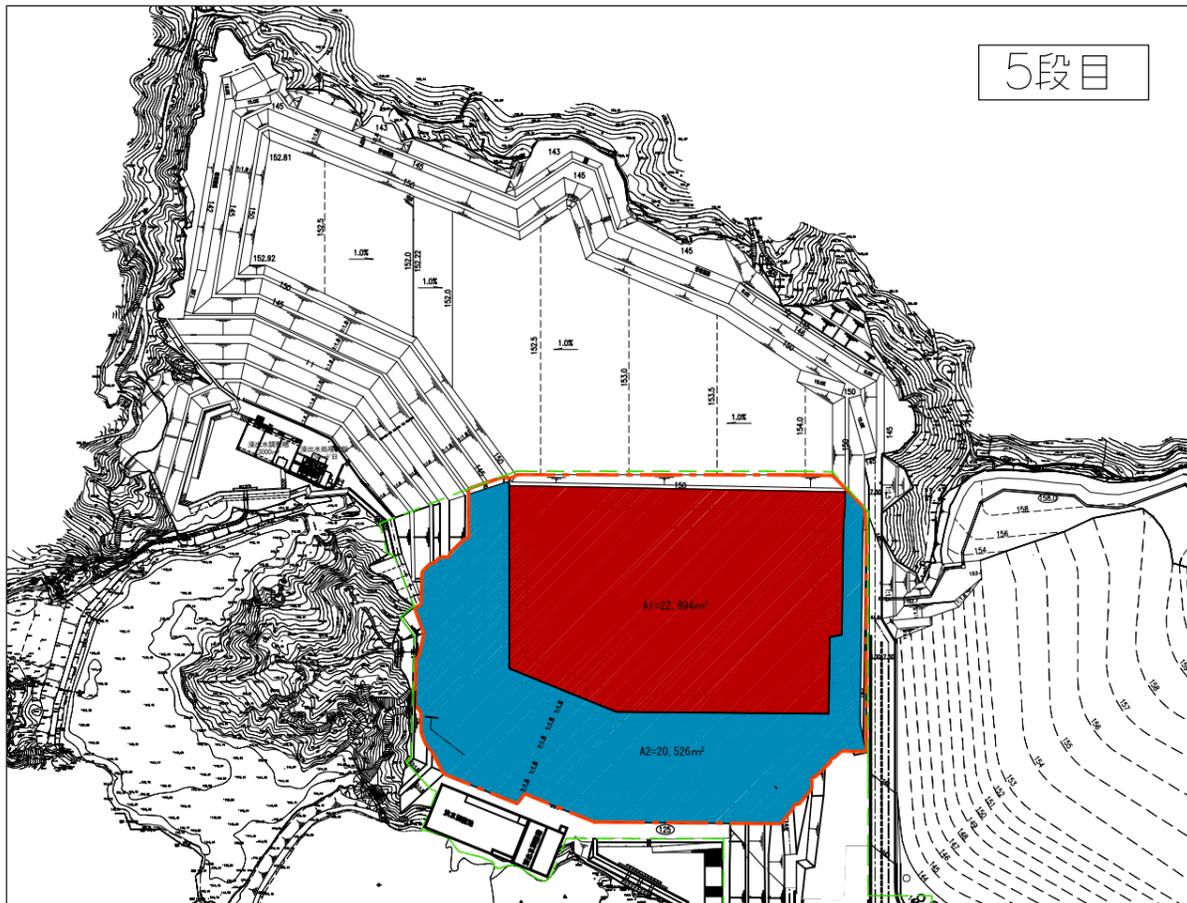

記号	名称	備考
— — — — —	増設区域 (事業区域)	
— — — — —	埋立区域	
■	埋立中区域	
■	埋立完了区域	

埋立段階図 2

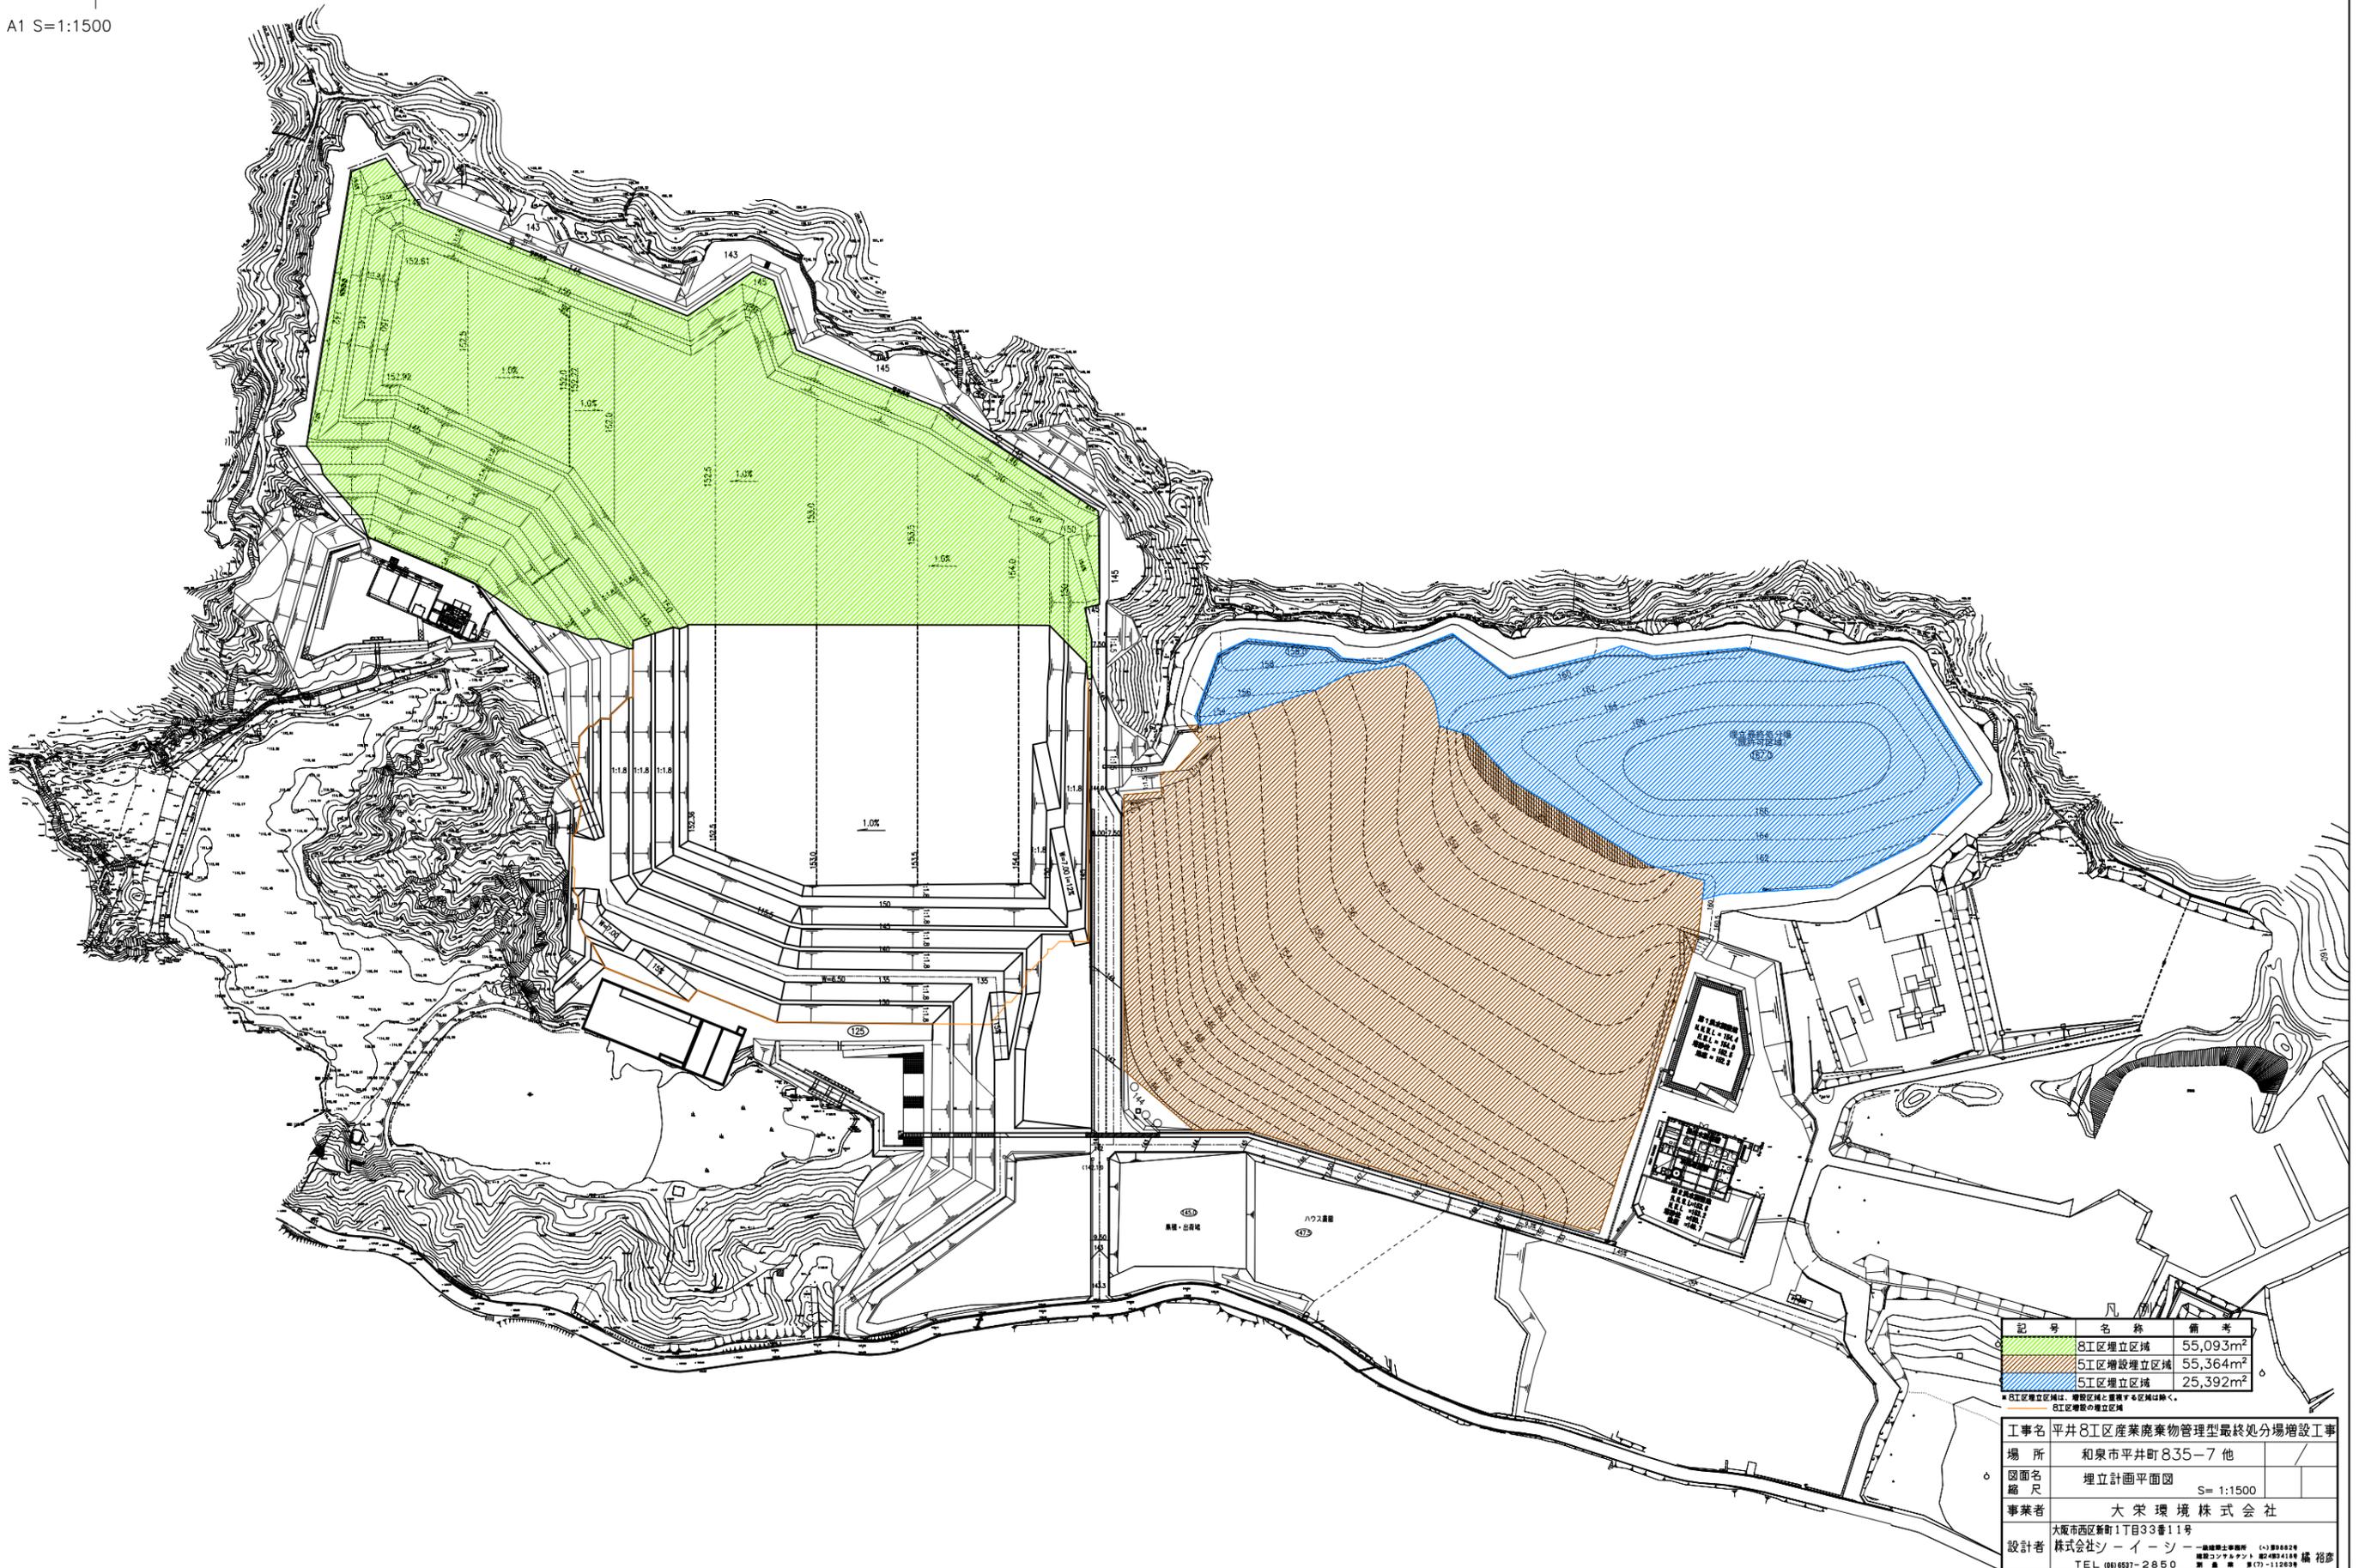

記号	名称	備考
	8I区埋立区域	55,093m ²
	5I区増設埋立区域	55,364m ²
	5I区埋立区域	25,392m ²

※ 5I区埋立区域は、増設区域と重複する区域は除く。
8I区増設の埋立区域

工事名	平井8I区産業廃棄物管理型最終処分場増設工事	
場所	和泉市平井町835-7 他	
図面名	埋立計画平面図	S= 1:1500
縮尺		
事業者	大栄環境株式会社	
設計者	株式会社シーイーシー 大阪府西成区新町1丁目33番11号 TEL (06)6597-2850	