

寝屋川北部流域下水道計画図



幹線管渠概要表

管渠名	管渠形式	管渠径	管渠長	管渠種別

集水区別面積

集水区	排水方式	面積(m ²)

※寝屋川面積(41.8%)を除く

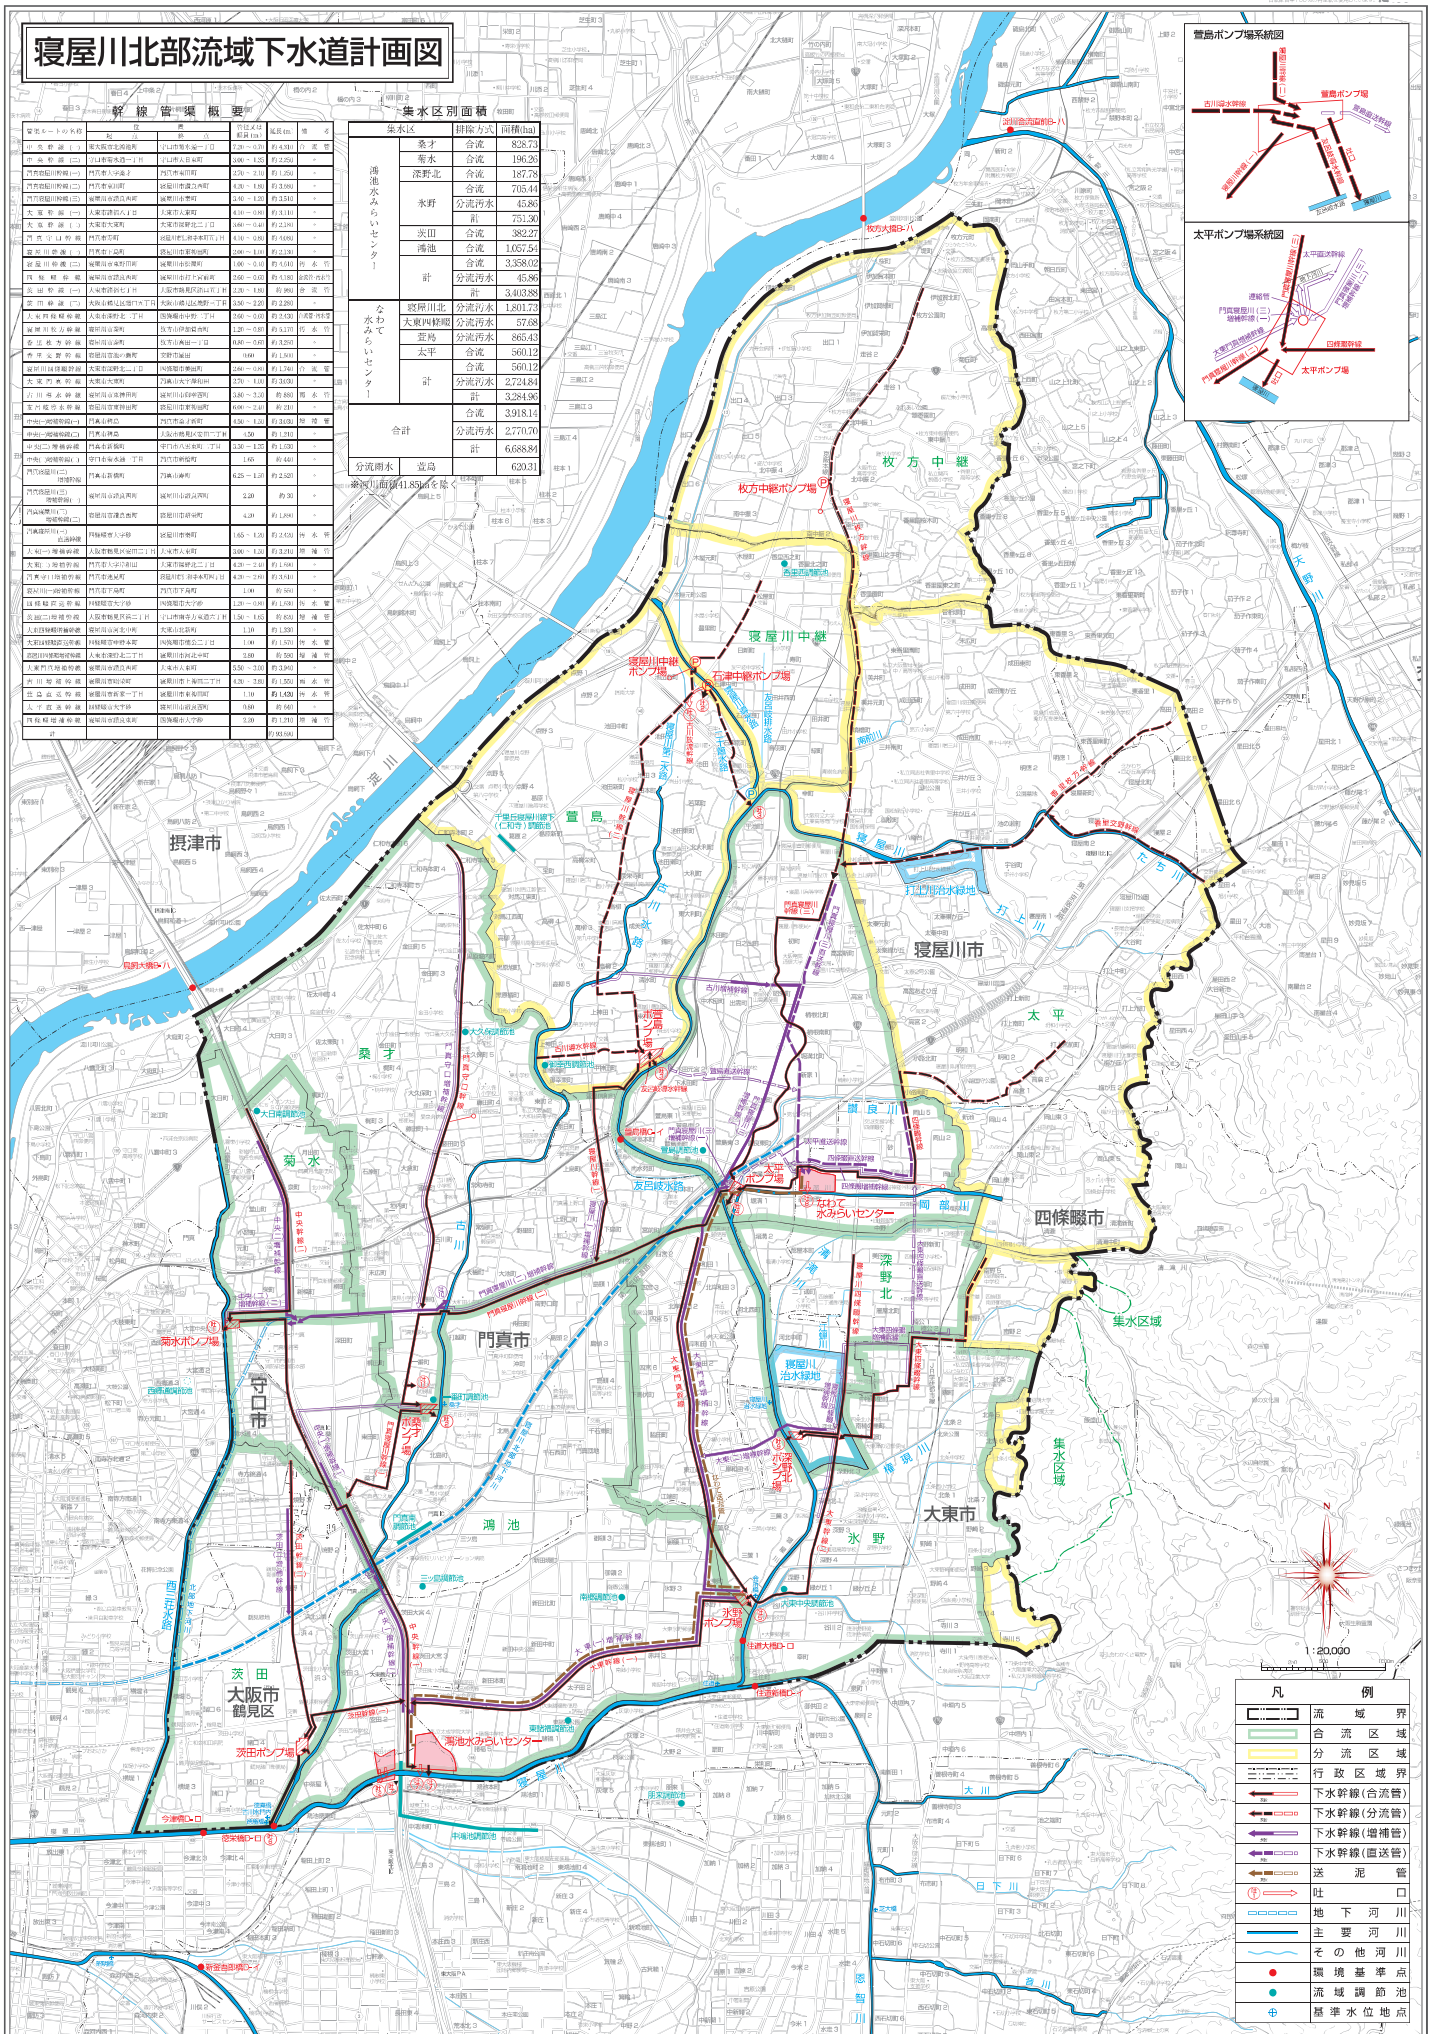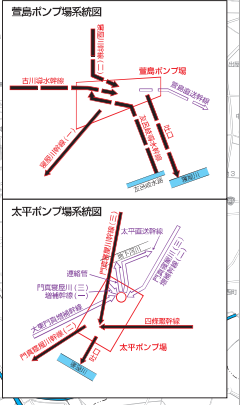

凡	例
流域界	流域界
合流区域	合流区域
分流域区域	分流域区域
行政区域界	行政区域界
下水幹線(合流管)	下水幹線(合流管)
下水幹線(分流管)	下水幹線(分流管)
送泥管	送泥管
吐出口	吐出口
地下河川	地下河川
主要河川	主要河川
その他河川	その他河川
環境基準点	環境基準点
流域調節池	流域調節池
基準水位地点	基準水位地点