# 寝屋川南部流域下水道計画図

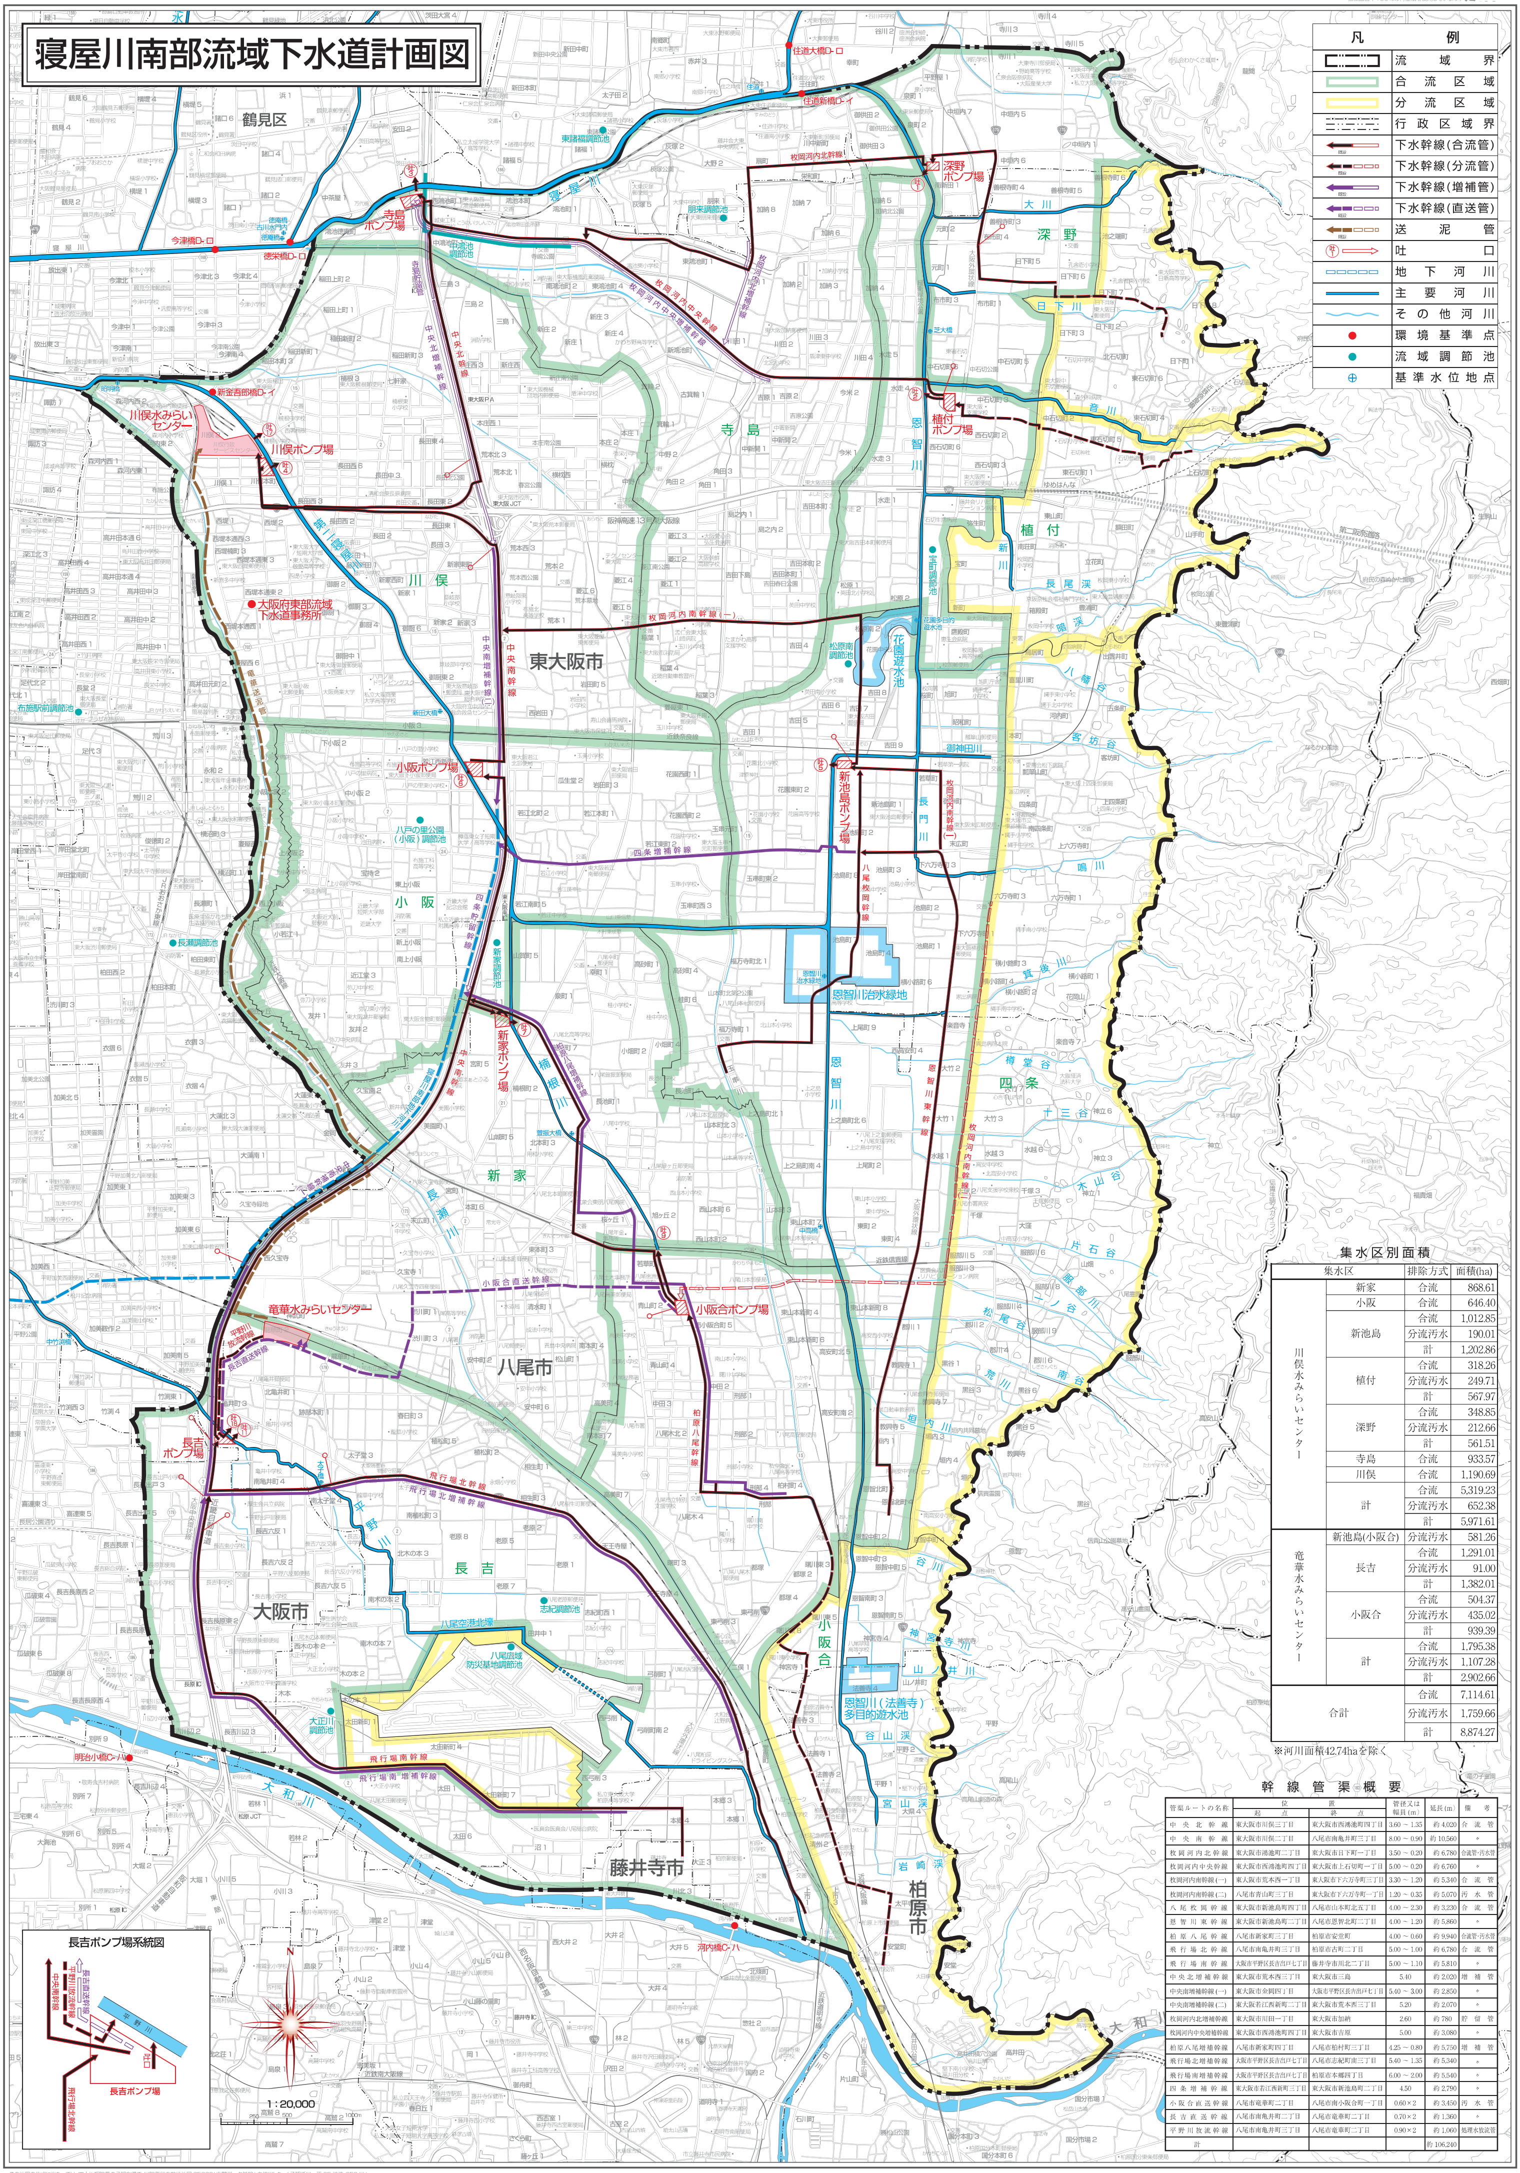


## 凡例

- 流域界
- 合流区域
- 分流区域
- 行政区域界
- 下水幹線(合流管)
- 下水幹線(分流管)
- 下水幹線(増補管)
- 下水幹線(直送管)
- 送泥管
- 吐口
- 地下河川
- 主要河川
- その他河川
- 環境基準点
- 流域調節池
- 基準水位地点

## 集水区別面積

| 集水区 | | 排除方式 | 面積(ha) |
|---|---|---|---|
| 川俣水みらいセンター | 新家 | 合流 | 868.61 |
| | 小阪 | 合流 | 646.40 |
| | 新池島 | 合流 | 1,012.85 |
| | | 分流汚水 | 190.01 |
| | | 計 | 1,202.86 |
| | 植付 | 合流 | 318.26 |
| | | 分流汚水 | 249.71 |
| | | 計 | 567.97 |
| | 深野 | 合流 | 348.85 |
| | | 分流汚水 | 212.66 |
| | | 計 | 561.51 |
| | 寺島 | 合流 | 933.57 |
| | 川俣 | 合流 | 1,190.69 |
| | 計 | 合流 | 5,319.23 |
| | | 分流汚水 | 652.38 |
| | | 計 | 5,971.61 |
| 竜華水みらいセンター | 新池島(小阪合) | 分流汚水 | 581.26 |
| | 長吉 | 合流 | 1,291.01 |
| | | 分流汚水 | 91.00 |
| | | 計 | 1,382.01 |
| | 小阪合 | 合流 | 504.37 |
| | | 分流汚水 | 435.02 |
| | | 計 | 939.39 |
| | 計 | 合流 | 1,795.38 |
| | | 分流汚水 | 1,107.28 |
| | | 計 | 2,902.66 |
| 合計 | | 合流 | 7,114.61 |
| | | 分流汚水 | 1,759.66 |
| | | 計 | 8,874.27 |

※河川面積42.74haを除く

## 幹線管渠概要

| 管渠ルートの名称 | 位置 起点 | 位置 終点 | 管径又は幅員(m) | 延長(m) | 備考 |
|---|---|---|---|---|---|
| 中央北幹線 | 東大阪市川俣三丁目 | 東大阪市西鴻池町四丁目 | 3.60 ~ 1.35 | 約 4,020 | 合流管 |
| 中央南幹線 | 東大阪市川俣二丁目 | 八尾市南亀井町三丁目 | 8.00 ~ 0.90 | 約 10,560 | 〃 |
| 枚岡河内北幹線 | 東大阪市鴻池町二丁目 | 東大阪市日下町一丁目 | 3.50 ~ 0.20 | 約 6,780 | 合流管･汚水管 |
| 枚岡河内中央幹線 | 東大阪市西鴻池町四丁目 | 東大阪市上石切町一丁目 | 5.00 ~ 0.20 | 約 6,760 | 〃 |
| 枚岡河内南幹線(一) | 東大阪市荒本西一丁目 | 東大阪市下六万寺町三丁目 | 3.30 ~ 1.20 | 約 5,340 | 合流管 |
| 枚岡河内南幹線(二) | 八尾市青山町三丁目 | 東大阪市下六万寺町一丁目 | 1.20 ~ 0.35 | 約 5,070 | 汚水管 |
| 八尾枚岡幹線 | 東大阪市新池島町四丁目 | 八尾市山本町北五丁目 | 4.00 ~ 2.30 | 約 3,230 | 合流管 |
| 恩智川東幹線 | 東大阪市新池島町二丁目 | 八尾市恩智北町二丁目 | 4.00 ~ 1.20 | 約 5,860 | 〃 |
| 柏原八尾幹線 | 八尾市新家町三丁目 | 柏原市安堂町 | 4.00 ~ 0.60 | 約 9,940 | 合流管･汚水管 |
| 飛行場北幹線 | 八尾市南亀井町三丁目 | 柏原市古町二丁目 | 5.00 ~ 1.00 | 約 6,780 | 合流管 |
| 飛行場南幹線 | 大阪市平野区長吉出戸七丁目 | 藤井寺市川北二丁目 | 5.00 ~ 1.10 | 約 5,810 | 〃 |
| 中央北増補幹線 | 東大阪市荒本西三丁目 | 東大阪市三島 | 5.40 | 約 2,020 | 増補管 |
| 中央南増補幹線(一) | 東大阪市金岡四丁目 | 大阪市平野区長吉出戸七丁目 | 5.40 ~ 3.00 | 約 2,850 | 〃 |
| 中央南増補幹線(二) | 東大阪若江西新町二丁目 | 東大阪市荒本西三丁目 | 5.20 | 約 2,070 | 〃 |
| 枚岡河内北増補幹線 | 東大阪市川田一丁目 | 東大阪市加納 | 2.60 | 約 780 | 貯留管 |
| 枚岡河内中央増補幹線 | 東大阪市西鴻池町四丁目 | 東大阪市吉原 | 5.00 | 約 3,080 | 〃 |
| 柏原八尾増補幹線 | 八尾市新家町四丁目 | 八尾市柏村町三丁目 | 4.25 ~ 0.80 | 約 5,750 | 増補管 |
| 飛行場北増補幹線 | 大阪市平野区長吉出戸七丁目 | 八尾市志紀町南三丁目 | 5.40 ~ 1.35 | 約 5,340 | 〃 |
| 飛行場南増補幹線 | 大阪市平野区長吉出戸七丁目 | 柏原市本郷四丁目 | 6.00 ~ 2.00 | 約 5,540 | 〃 |
| 四条増補幹線 | 東大阪市若江西新町三丁目 | 東大阪市新池島町二丁目 | 4.50 | 約 2,790 | 〃 |
| 小阪合直送幹線 | 八尾市竜華町二丁目 | 八尾市南小阪合町一丁目 | 0.60×2 | 約 3,450 | 汚水管 |
| 長吉直送幹線 | 八尾市南亀井町二丁目 | 八尾市竜華町二丁目 | 0.70×2 | 約 1,360 | 〃 |
| 平野川放流幹線 | 八尾市南亀井町三丁目 | 八尾市竜華町二丁目 | 0.90×2 | 約 1,060 | 処理水放流管 |
| 計 | | | | 約 106,240 | |

大阪府東部流域下水道事務所

平成25年12月作成 株式会社トゥルービジョン納