古紙配合率100%の再生紙を使用しています。

淀川左岸流域下水道計画図（分流式）

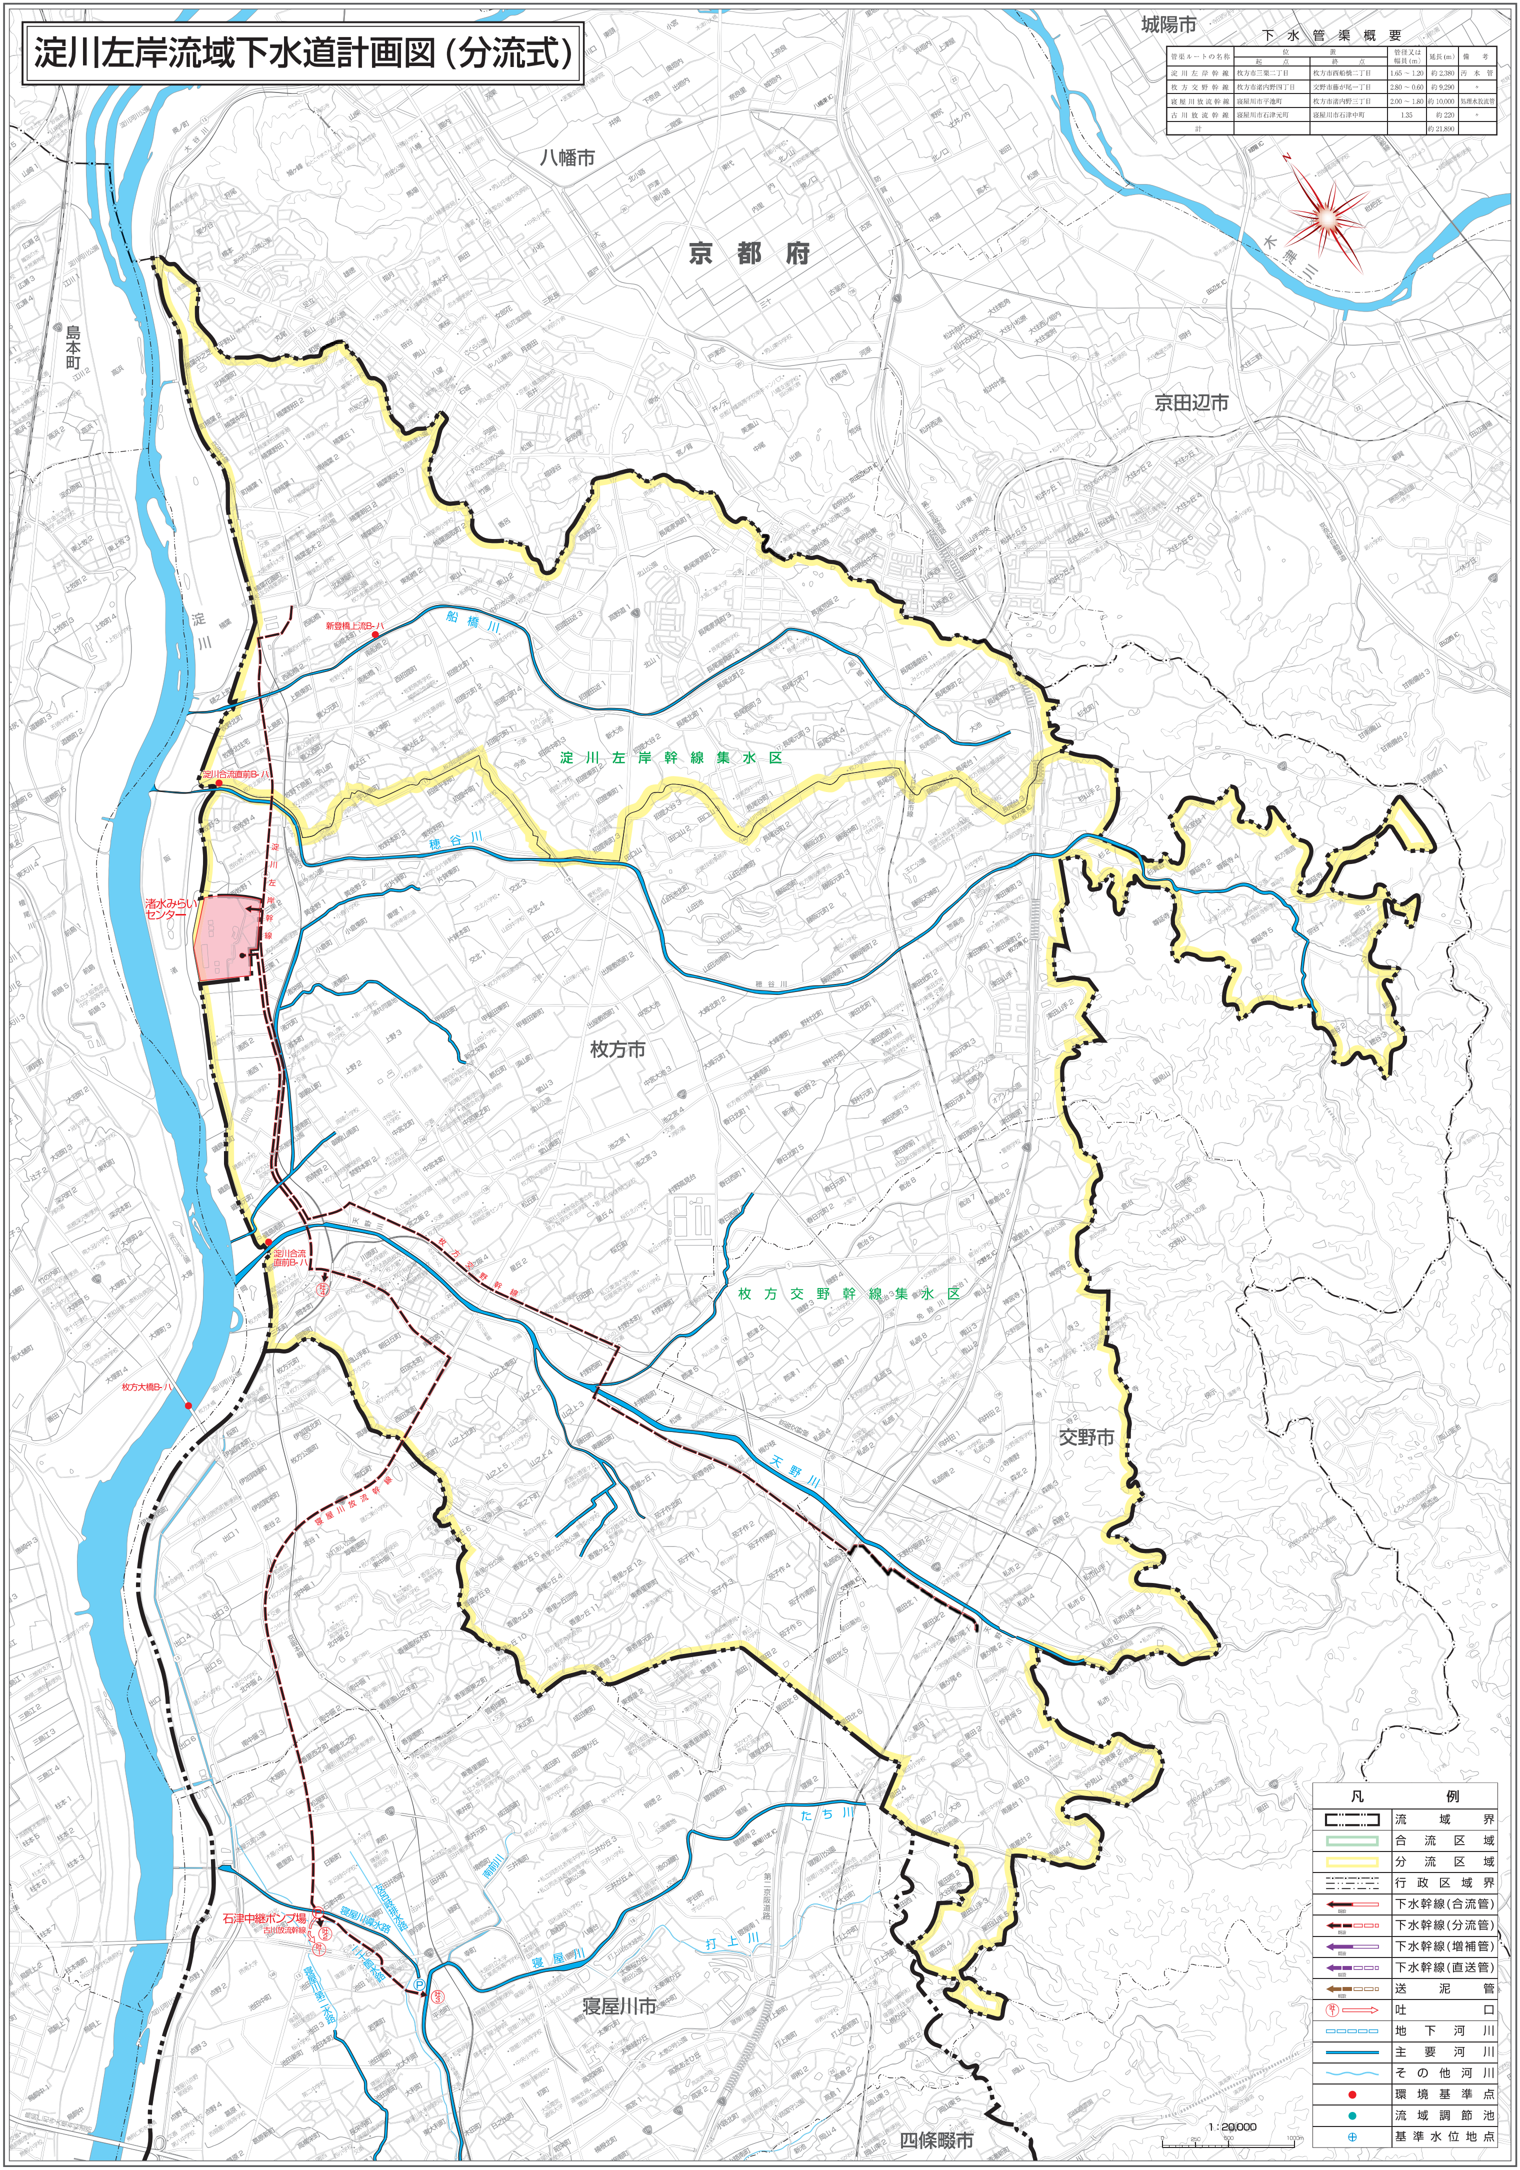
城陽市
八幡市
京　都　府
京田辺市
木津川
島本町
淀川
船　橋　川
穂　谷　川
天　野　川
淀　川　左　岸　幹　線　集　水　区
枚　方　交　野　幹　線　集　水　区
新登橋上流B-ハ
淀川合流直前B-ハ
渚水みらいセンター
淀川合流直前B-ハ
枚方大橋B-ハ
淀川左岸幹線
枚方交野幹線
寝屋川放流幹線
古川放流幹線
石津中継ポンプ場
枚方市
交野市
寝屋川市
四條畷市
たち川
打上川
寝屋川
1：20,000
1000m
N

下　水　管　渠　概　要

管渠ルートの名称	位置		管径又は幅員（m）	延長（m）	備　考
	起　点	終　点			
淀川左岸幹線	枚方市三栗二丁目	枚方市西船橋二丁目	1.65 ～ 1.20	約 2,380	汚　水　管
枚方交野幹線	枚方市渚内野四丁目	交野市藤が尾一丁目	2.80 ～ 0.60	約 9,290	〃
寝屋川放流幹線	寝屋川市平池町	枚方市渚内野三丁目	2.00 ～ 1.80	約 10,000	処理水放流管
古川放流幹線	寝屋川市石津元町	寝屋川市石津中町	1.35	約 220	〃
計				約 21,890	

凡　例

	流　域　界
🟩	合　流　区　域
🟨	分　流　区　域
	行　政　区　域　界
既設	下水幹線（合流管）
既設	下水幹線（分流管）
既設	下水幹線（増補管）
既設	下水幹線（直送管）
既設	送　泥　管
吐1	吐　口
	地　下　河　川
	主　要　河　川
	そ　の　他　河　川
●	環　境　基　準　点
●	流　域　調　節　池
⊕	基　準　水　位　地　点

大阪府東部流域下水道事務所

平成25年12月作成　株式会社トゥルービジョン納

この地図の作成に当たっては、国土地理院長の承認を得て、同院発行の数値地図 25000（空間データ基盤）を使用した。（承認番号　平 25 情使、359 号）
この下水道計画図は 1,000 部作成し、一部あたりの単価は 196 円です。