


W.12-1P1
IA: 11-21-23
R: 80.000
TL: 7.984
CLY: 8.857
SL: 0.394

W.4-1P3
IA: 22-02-83
R: 300.000
TL: 88.445
CLY: 18.441
SL: 8.880

14-W
M²
81,840.43

12-W

90,820

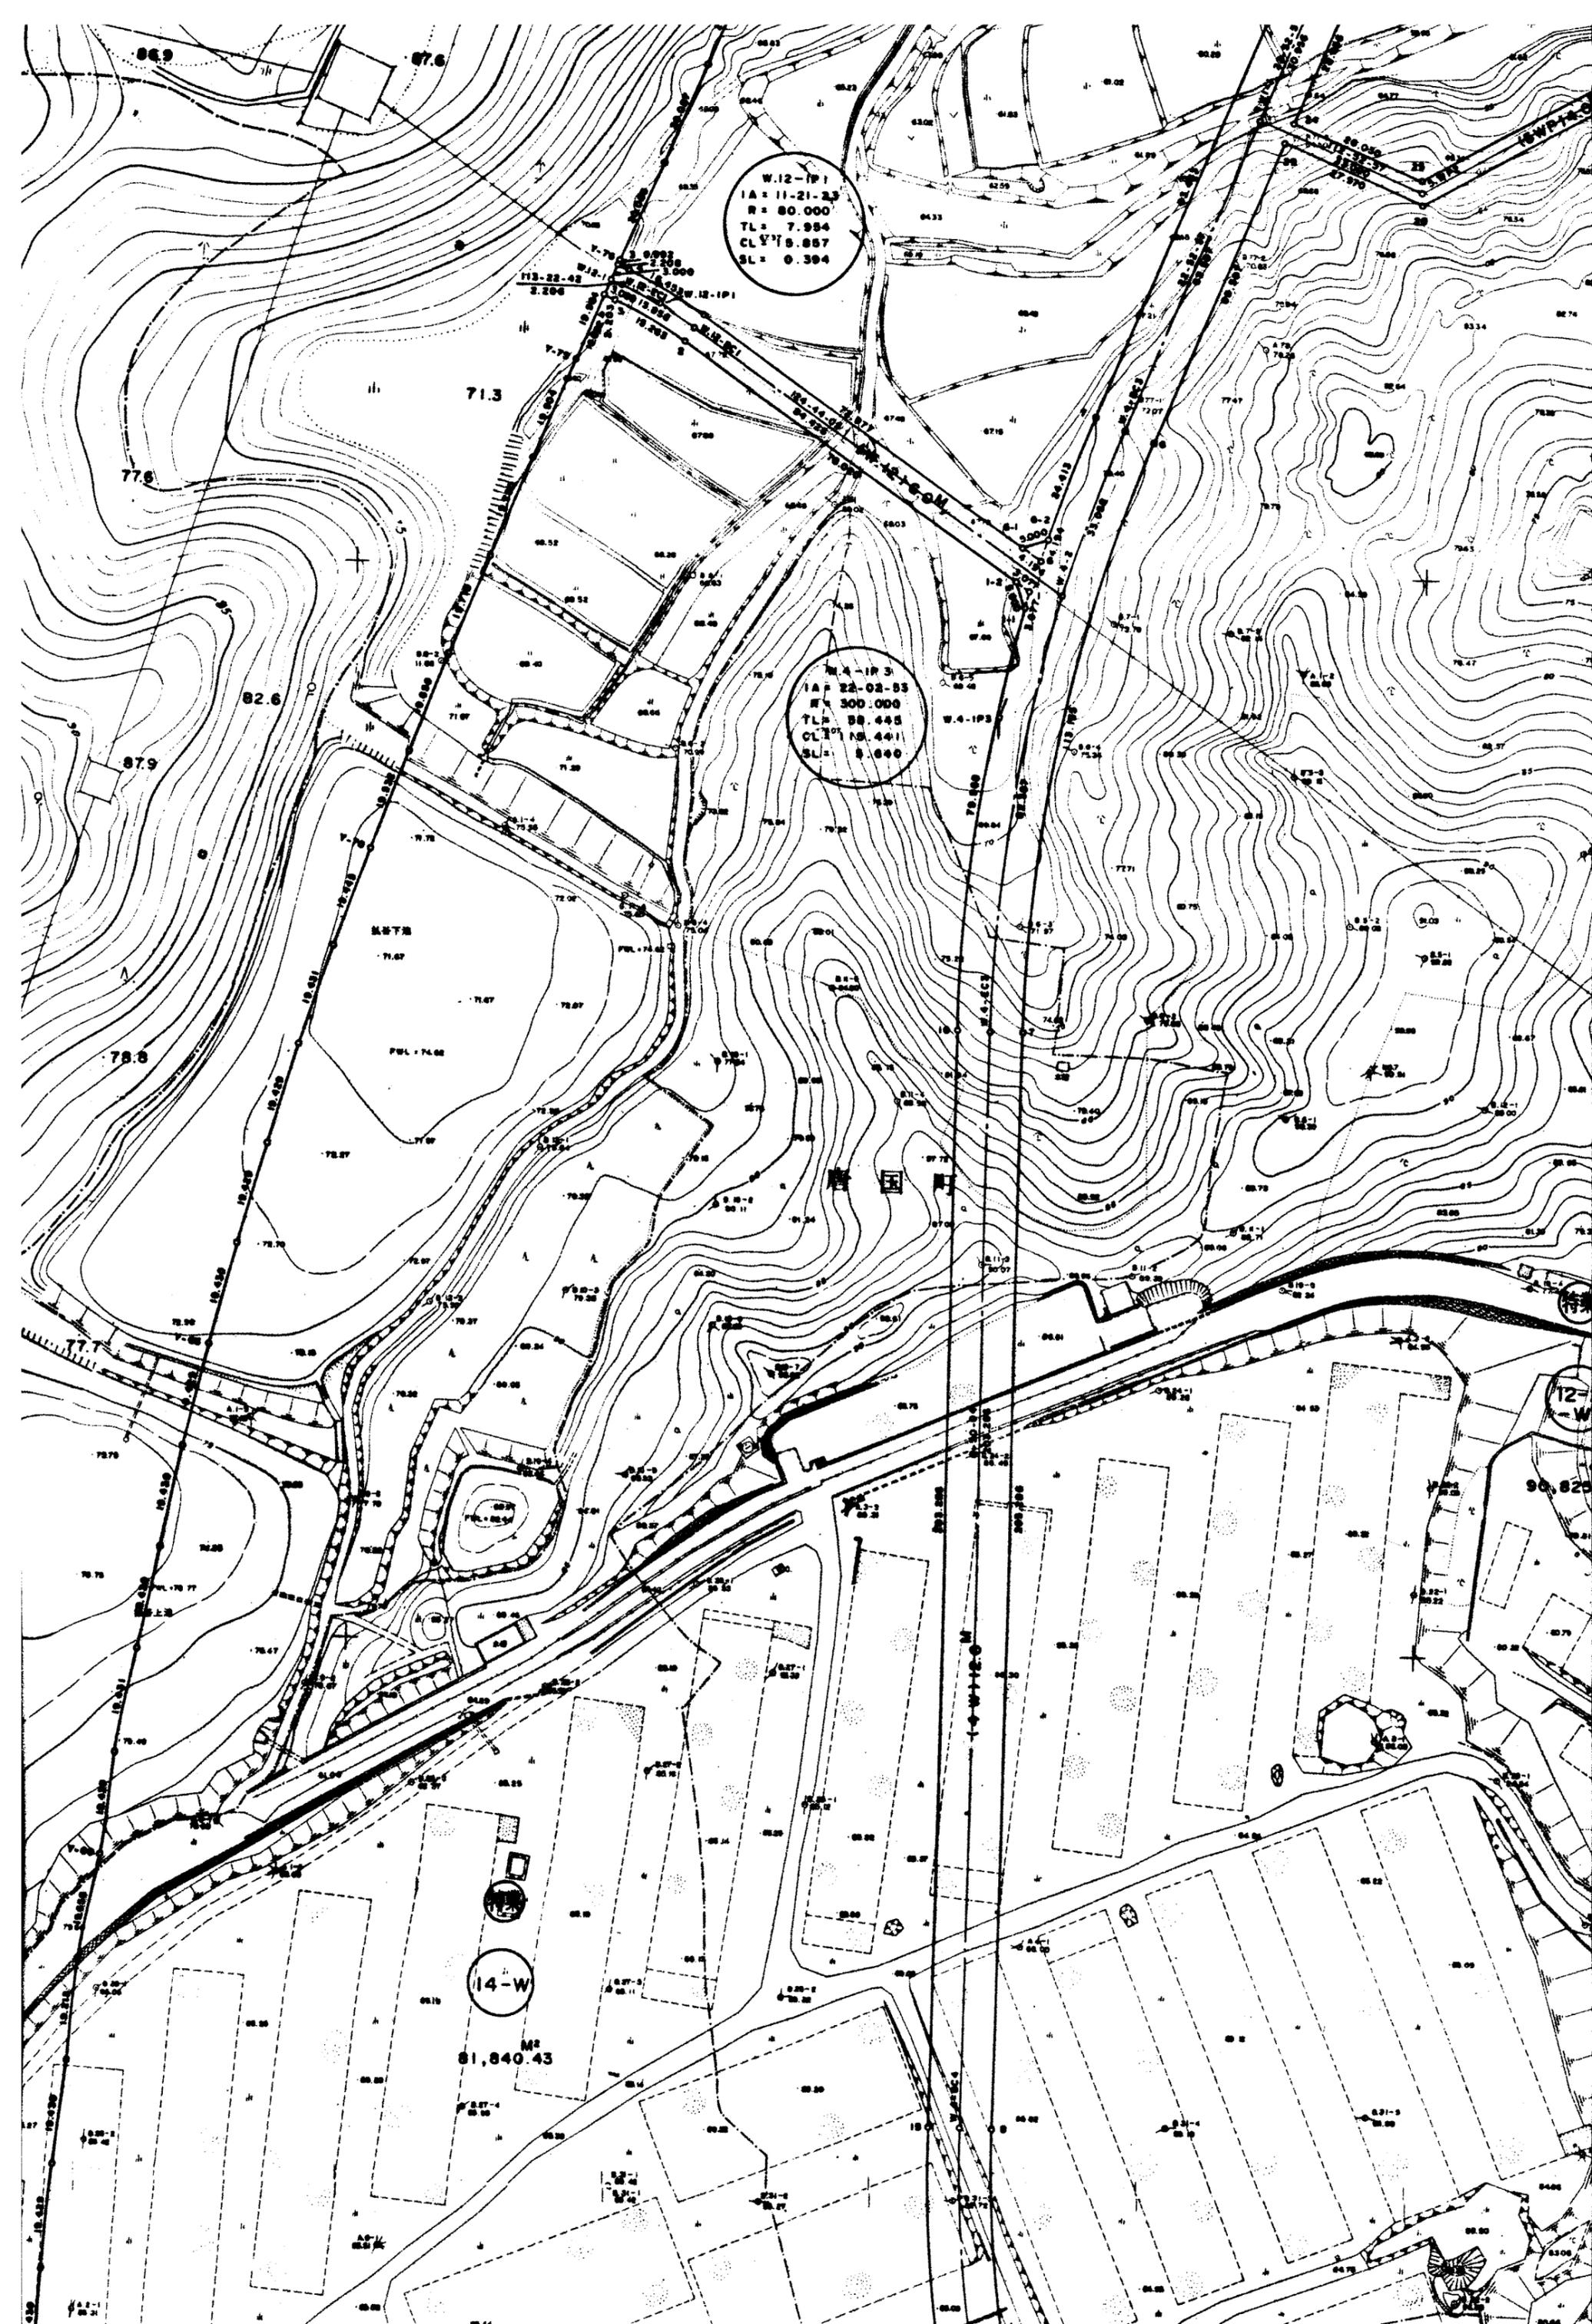

W.12-1P1
IA: 11-21-23
R: 80.000
TL: 7.984
CLY: 8.857
SL: 0.394

阪和自動車道

和泉市道あゆみ野8号線

W.4-1P3
IA: 22-02-83
R: 300.000
TL: 88.445
CLY: 18.441
SL: 5.600

和泉市道あゆみ野3号線

(地独) 大阪産業技術研究所

14-W

81,840.43

