

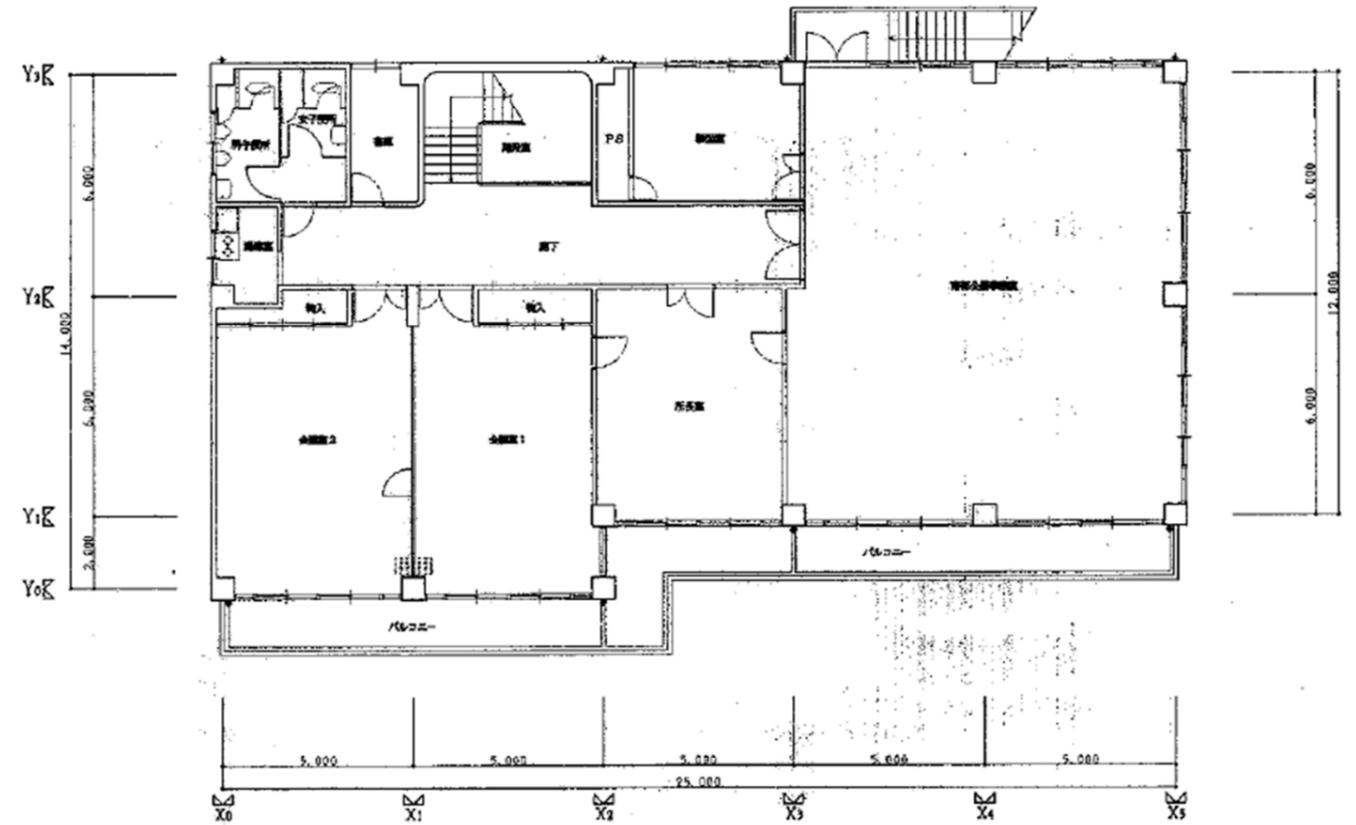
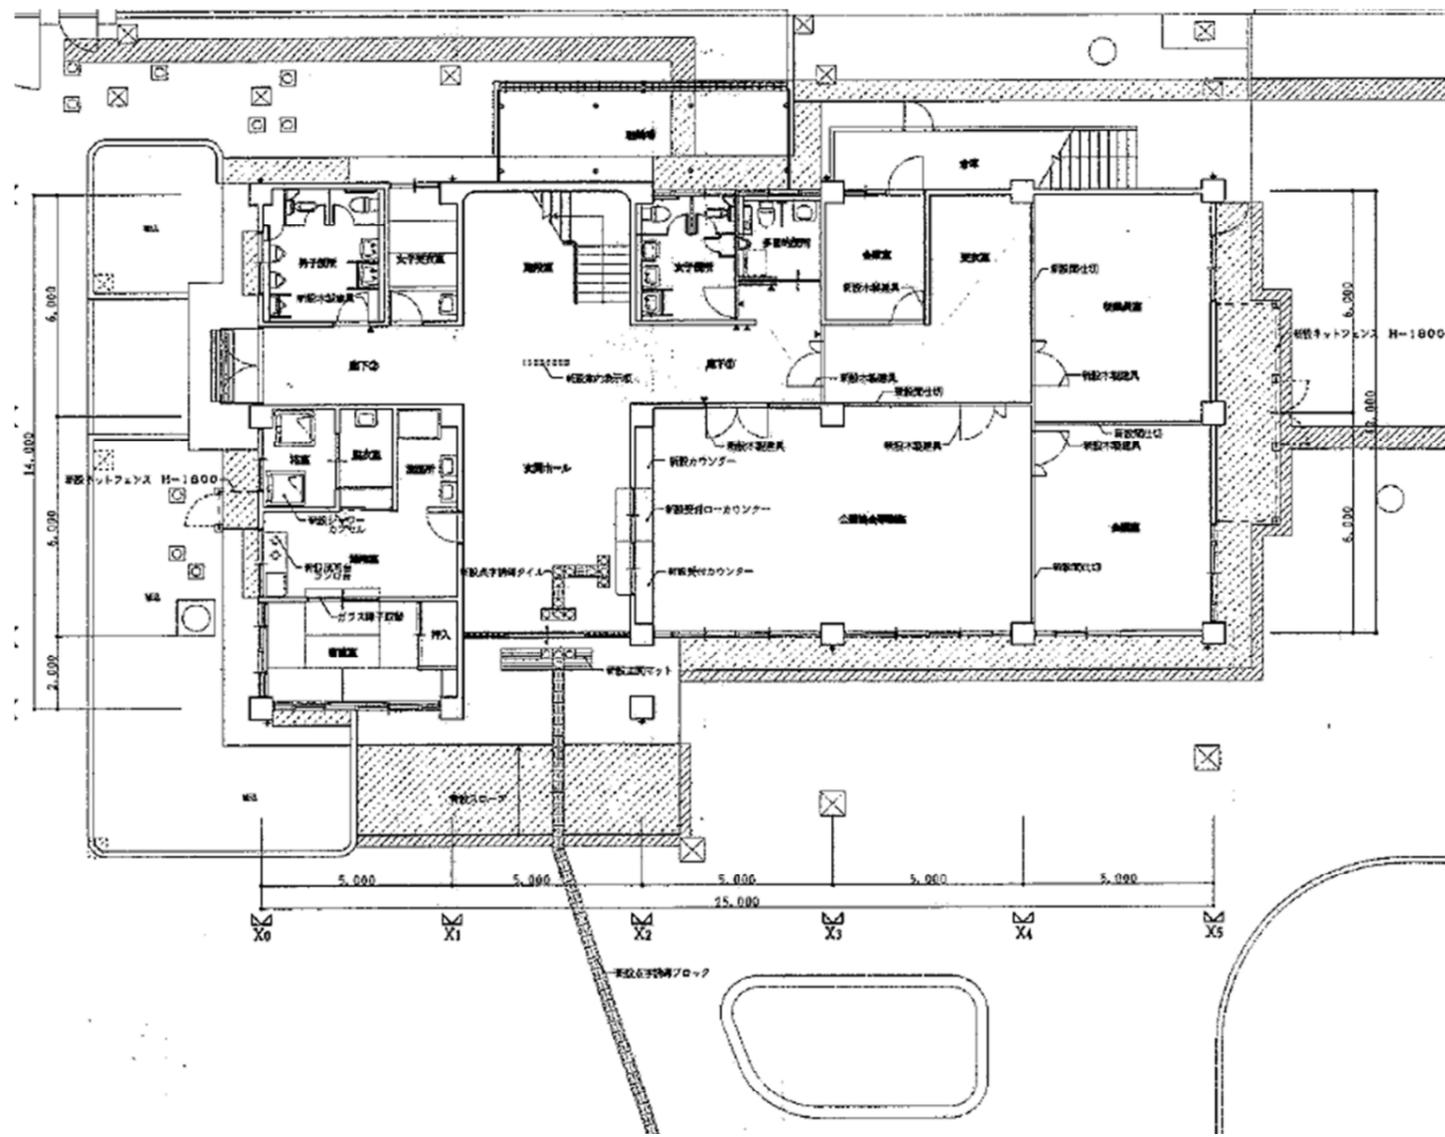
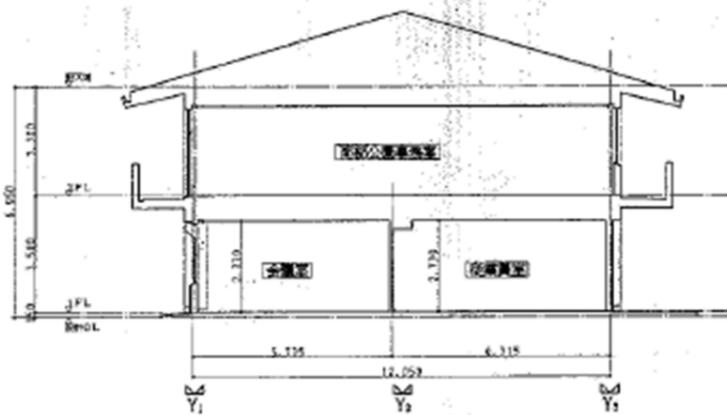
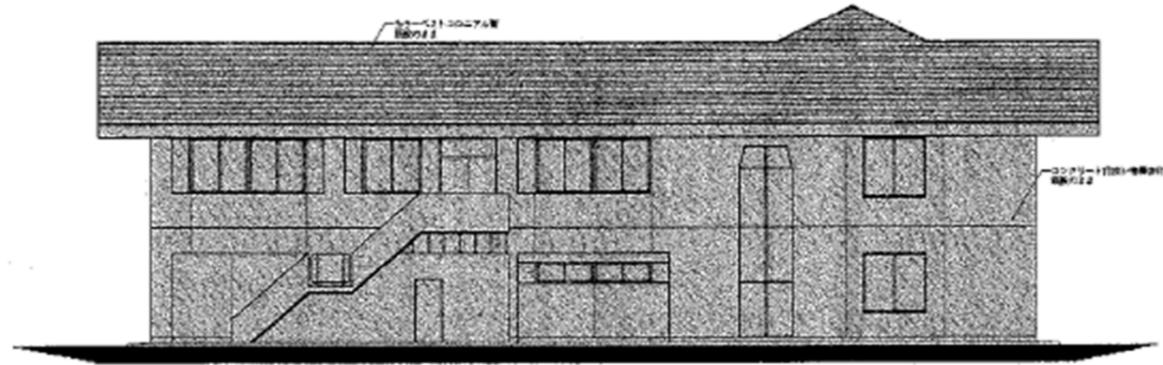
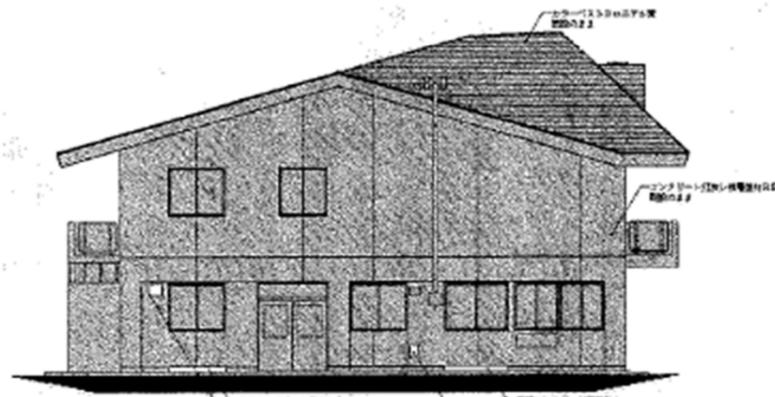


大泉緑地管理事務所平面図

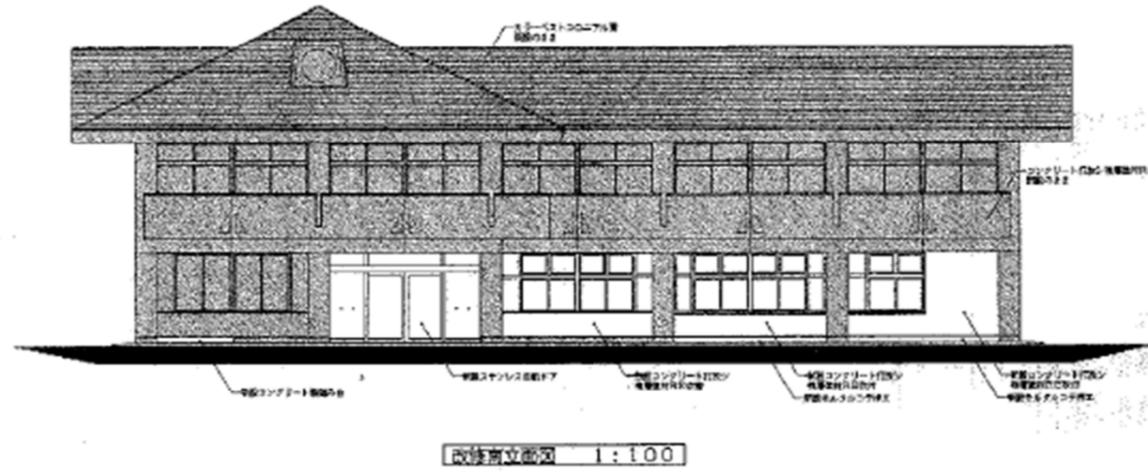


【図面13-14-1】主要建物図

大泉緑地管理事務所立面图

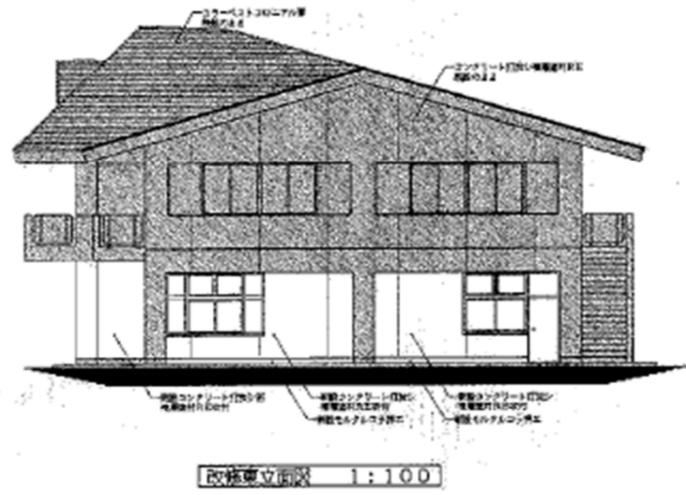

【図面13-14-2】主要建物図


大泉緑地主要建物図 中央休憩所

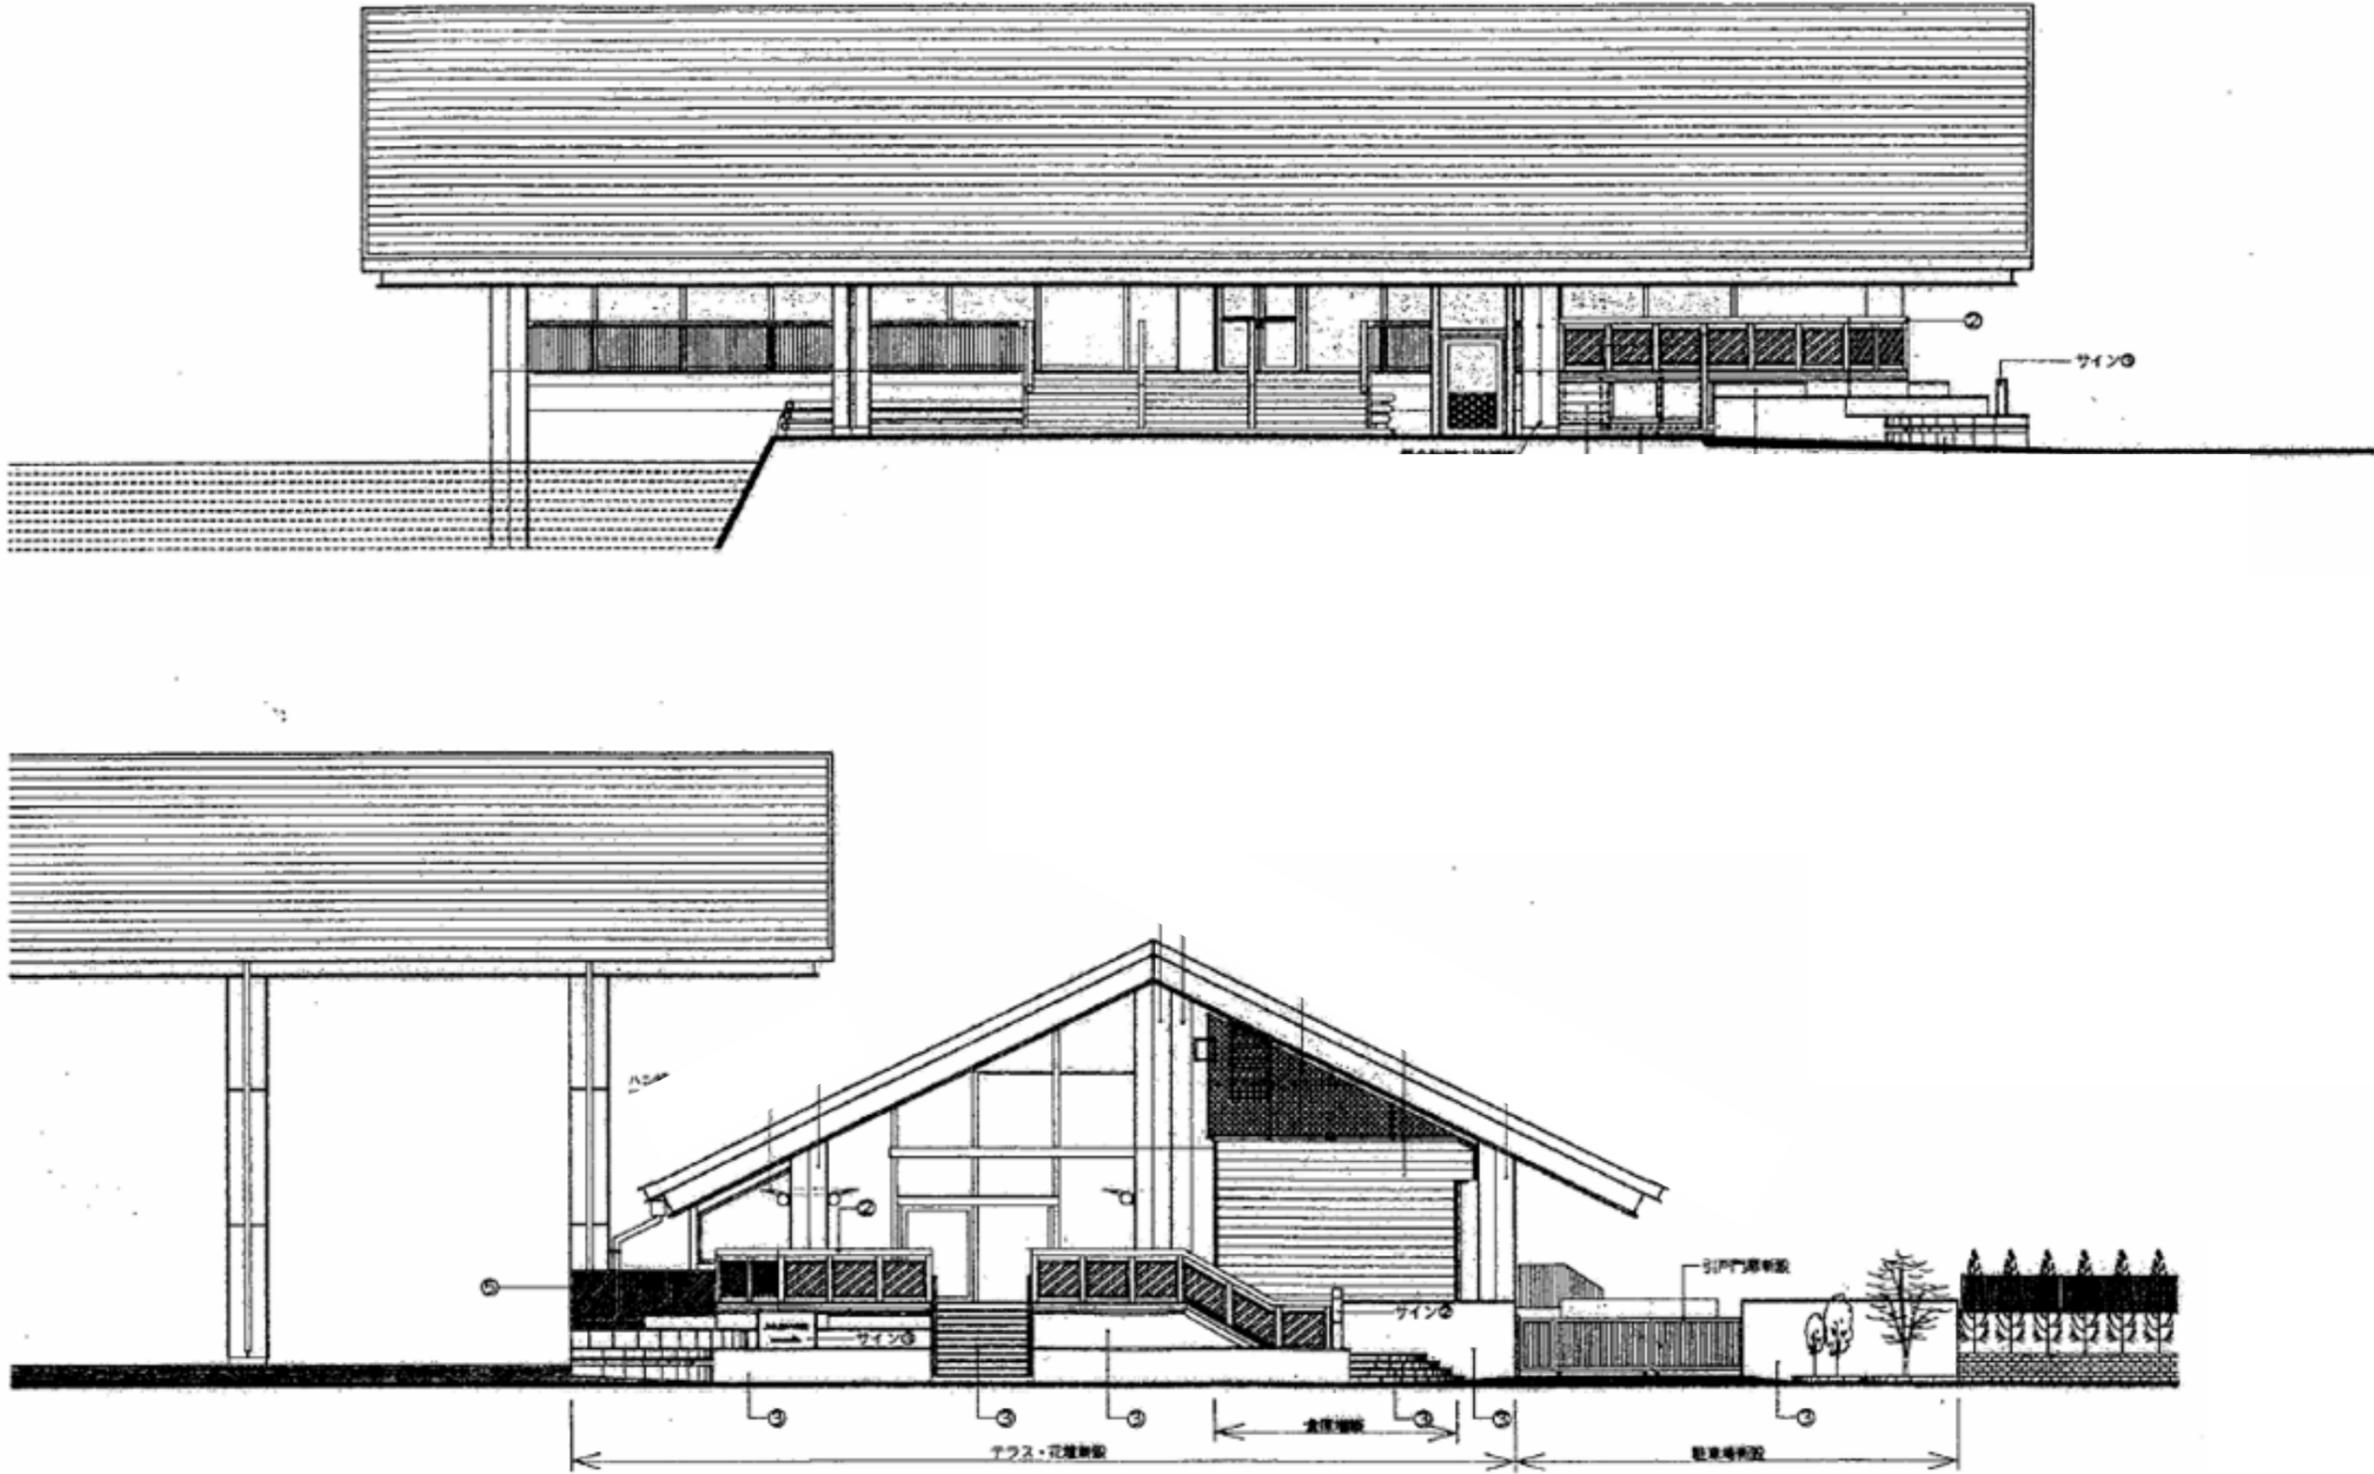


【図面13-14-3】主要建物図

大泉緑地主要建物図 スポーツハウス

【図面13-14-6】主要建物図

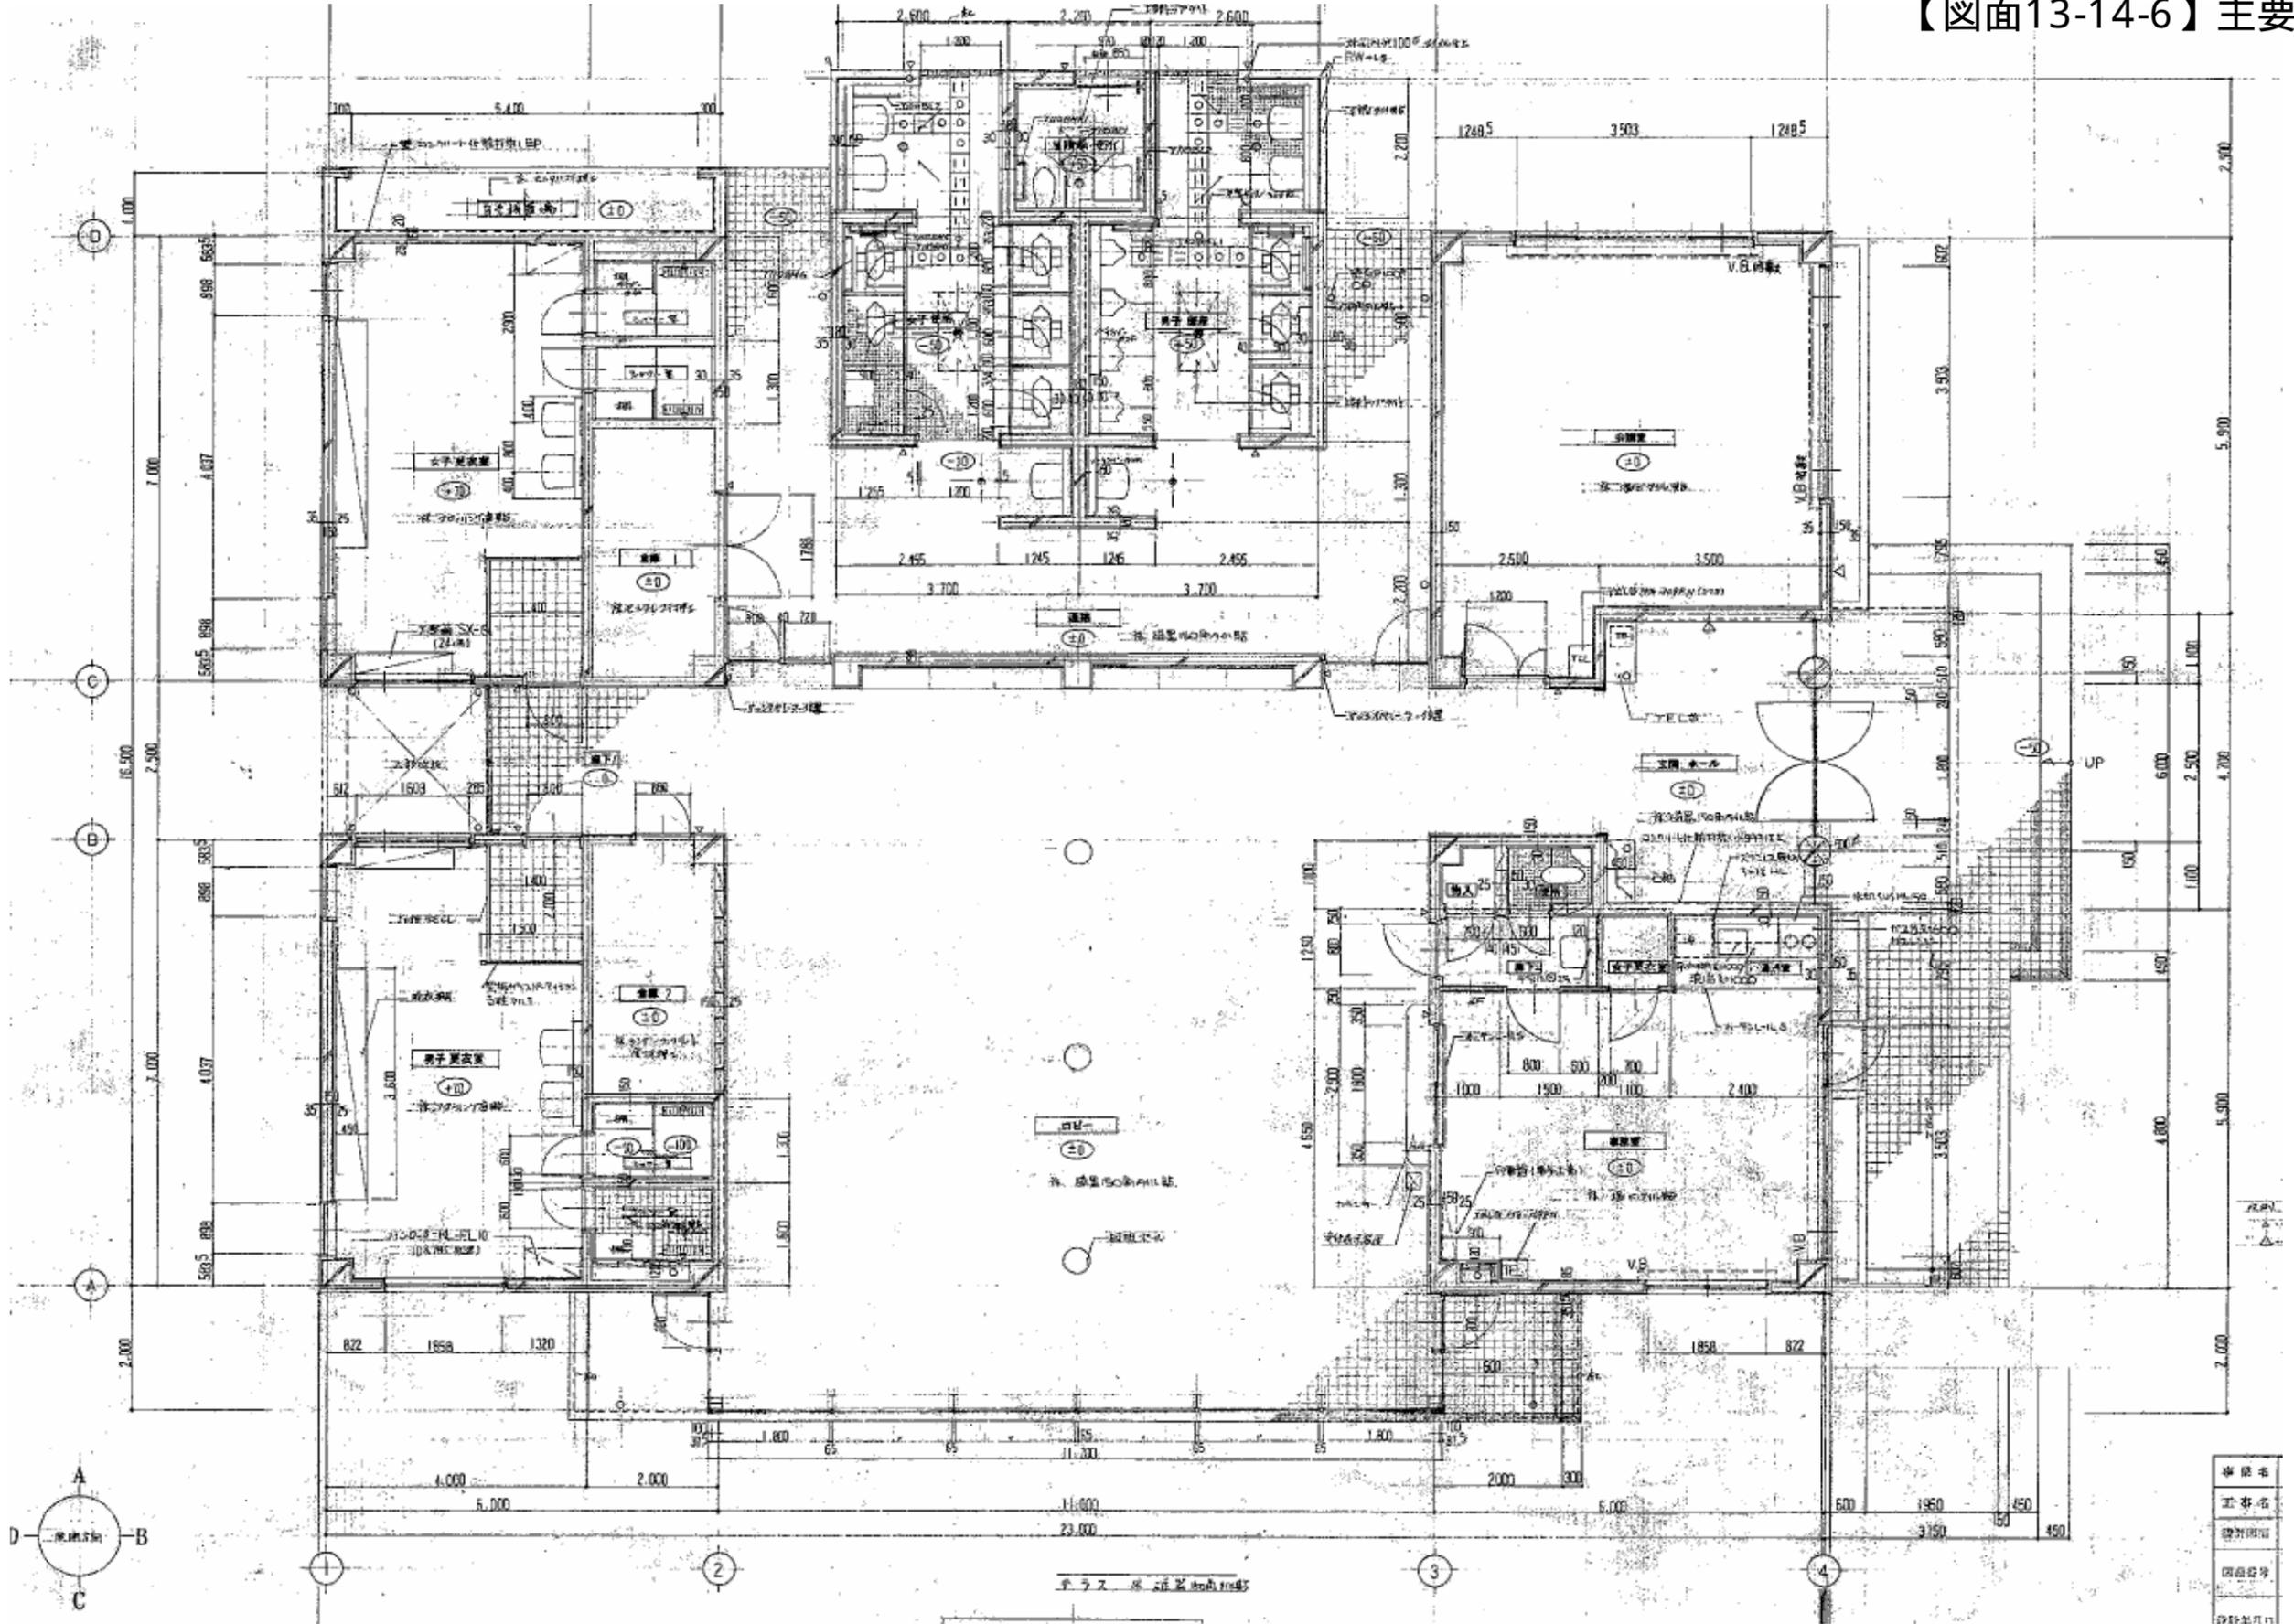


大泉緑地主要建物図 スポーツハウス

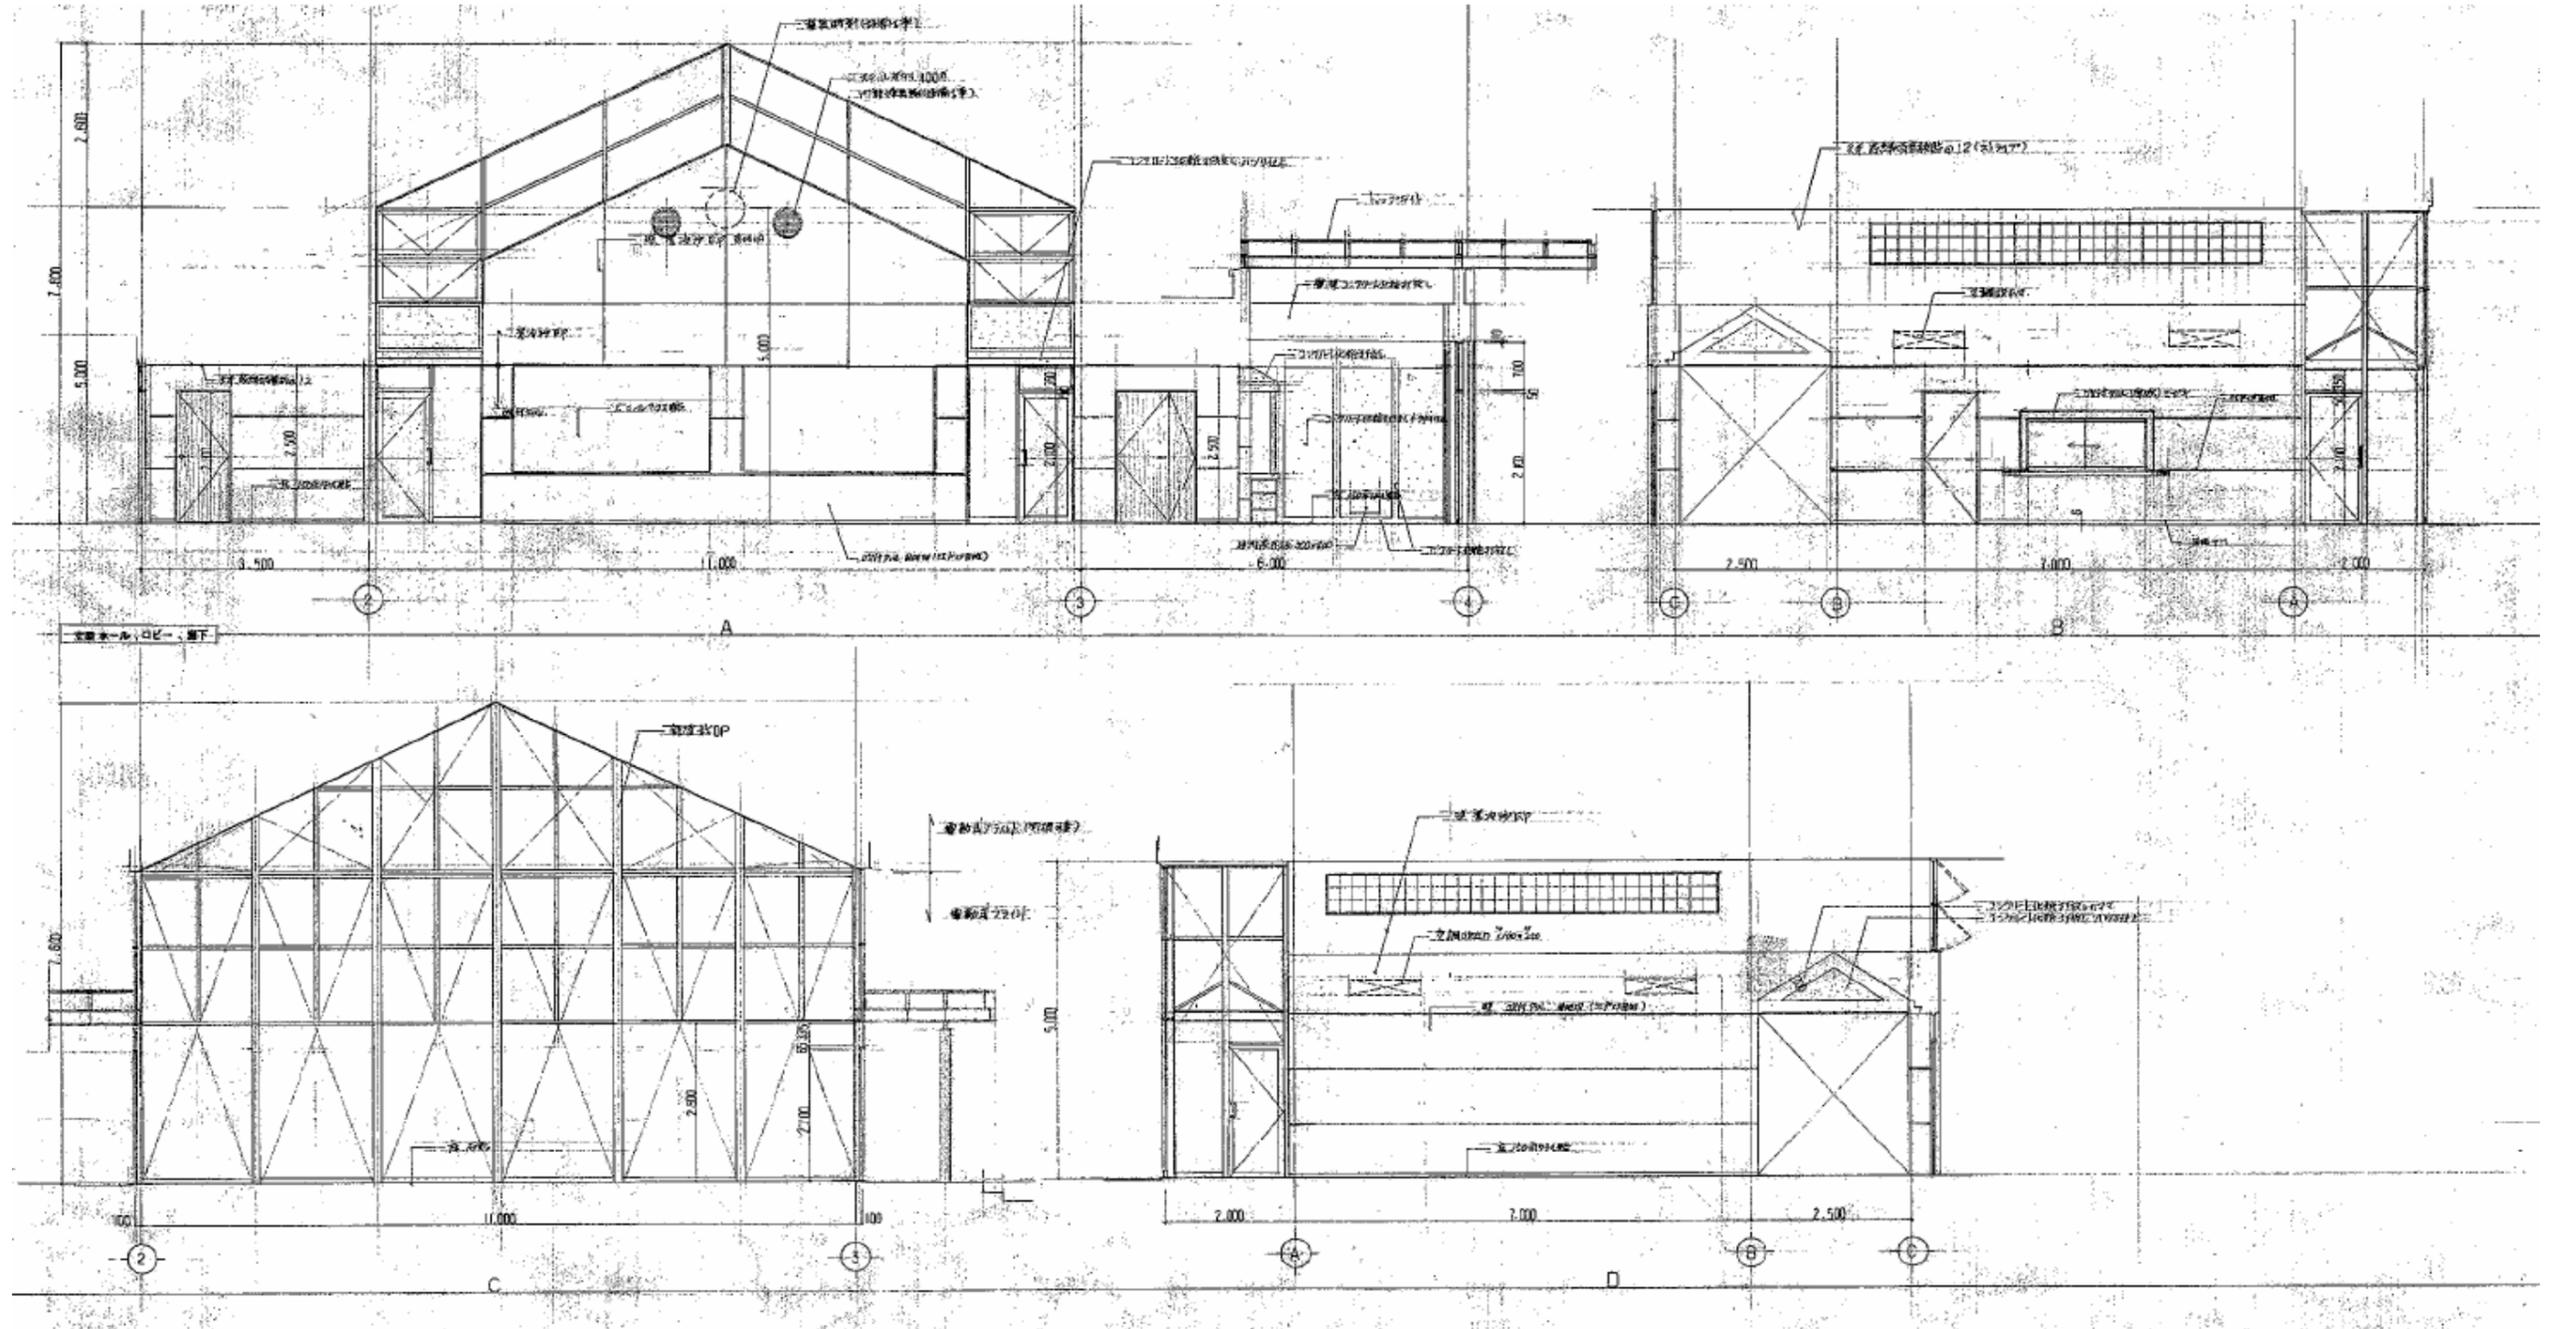


【図面13-14-7】主要建物図

大泉緑地売店建物図 わんぱくランド売店


【図面13-14-9】主要建物図

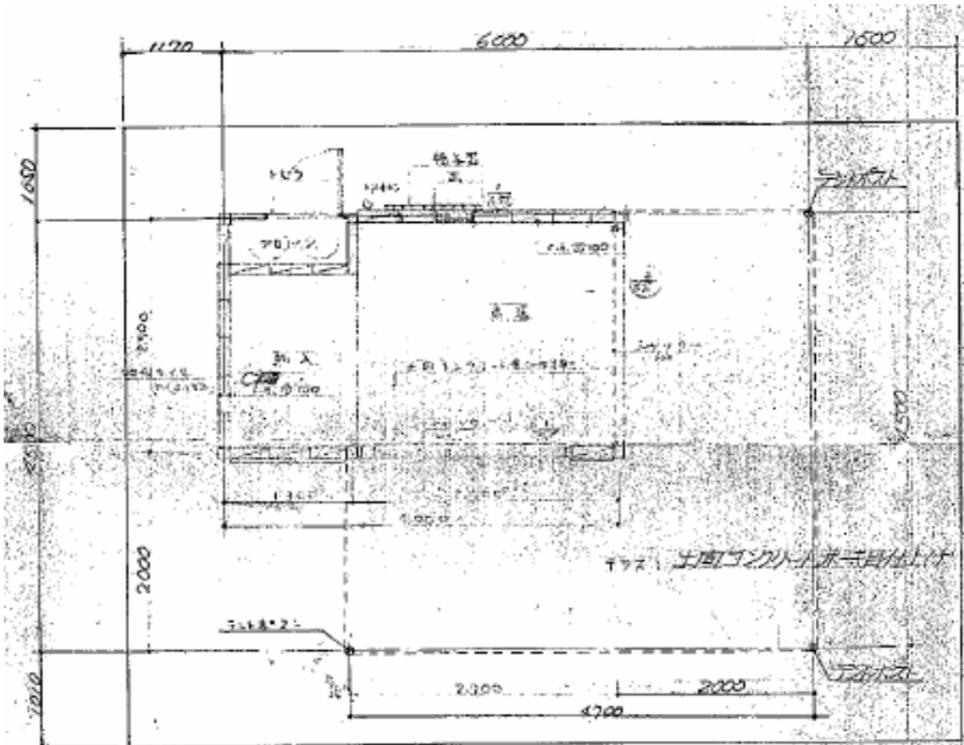



平面図 3=1/50

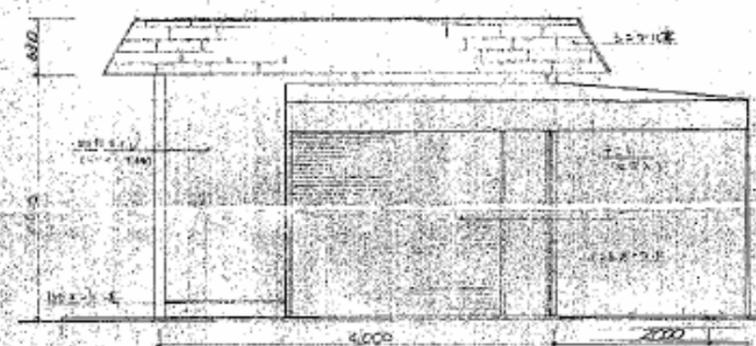

A面立面図 3=1/50

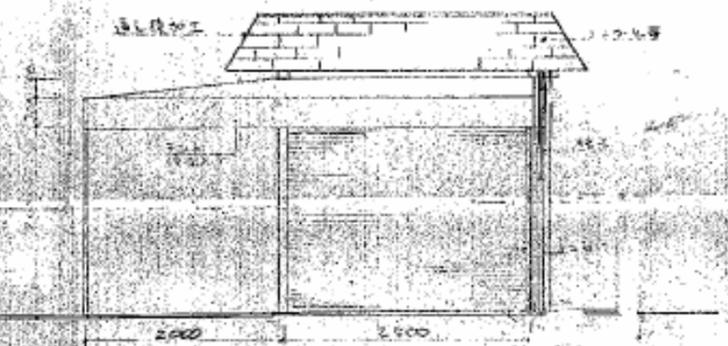


B面立面図 3=1/50

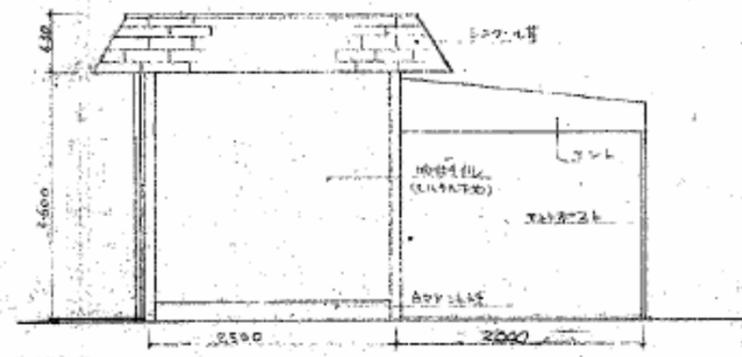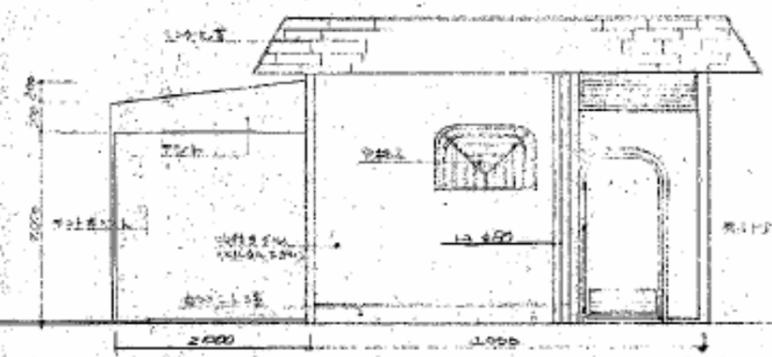









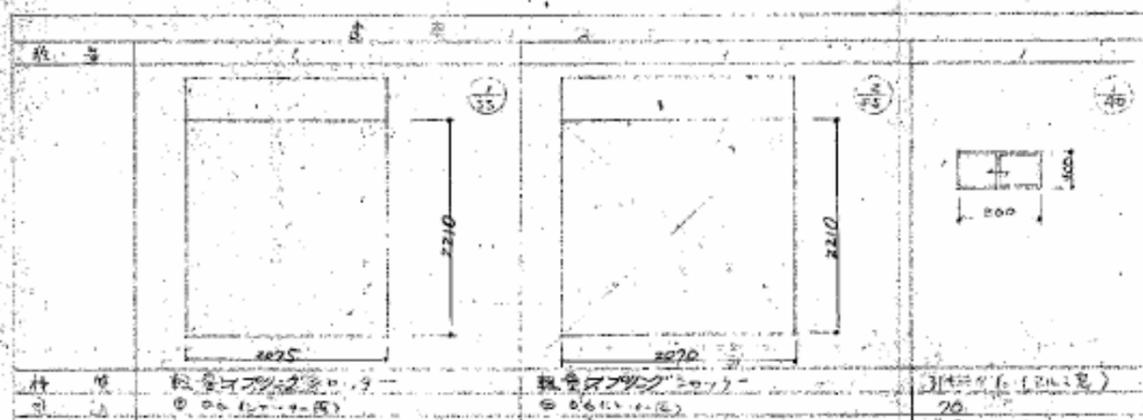

仕上表 (詳細)

大泉緑地売店建物図 海遊ラント売店

【図面13-14-10】主要建物図

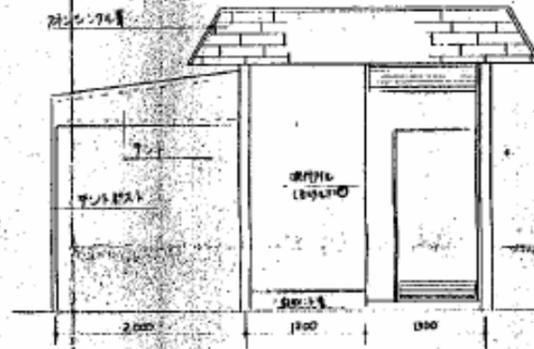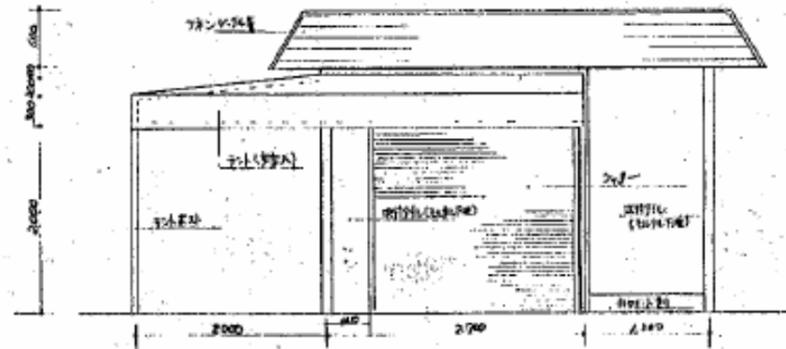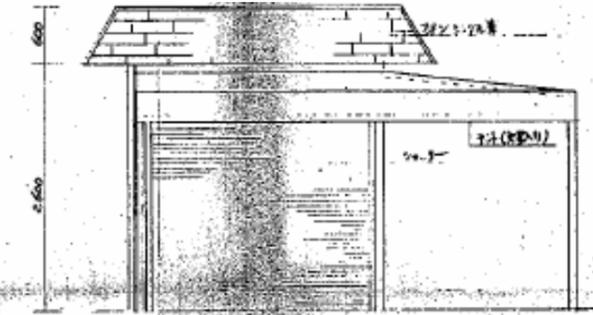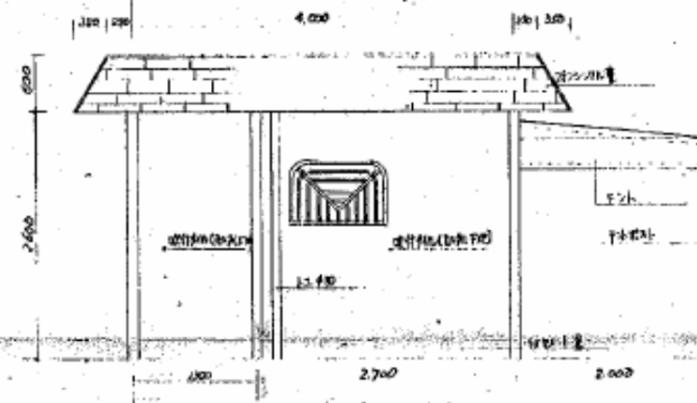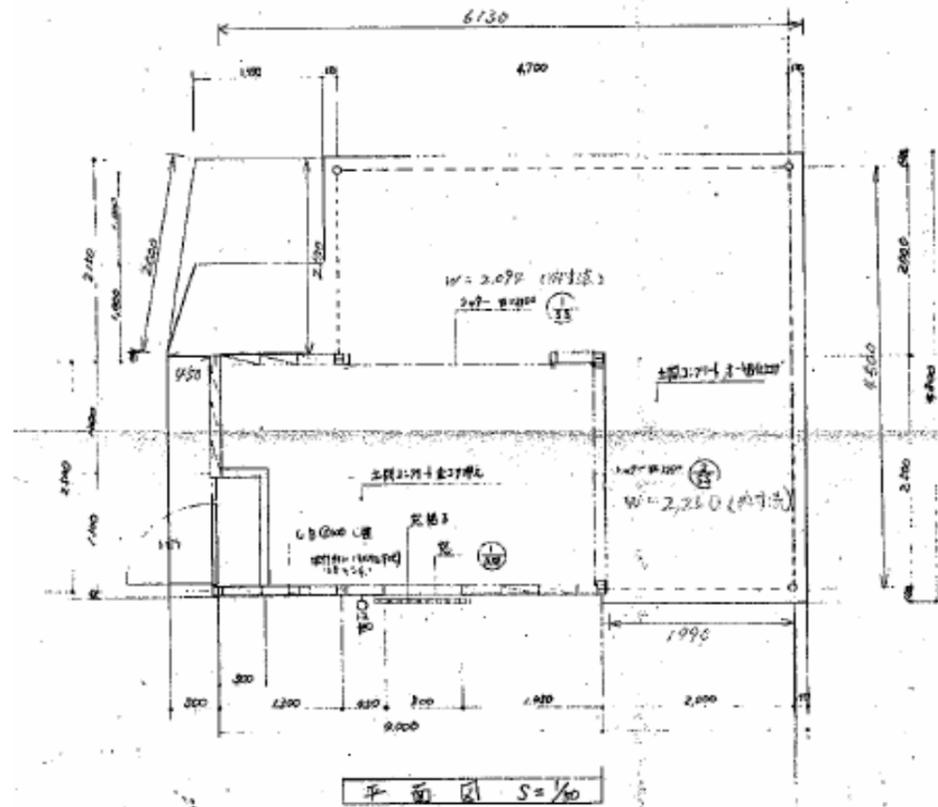



フェンス	棒状鋼管 OP3回塗り、文字入、不燃性
土間コンクリート	2.25-1 吹付珪藻土


数量	選 定 リ ス ト		
材 質	軽量スチールメッシュ	軽量スチールメッシュ	引鉄付 (PVC塗)
見 込	φ 0.6 (標準厚)	φ 0.6 (標準厚)	20
金 物	一式	一式	引鉄付
その他	已指定あり(等)	已指定あり(等)	6%型紙付

大泉緑地売店建物図 海遊ランド売店



【図面13-14-11】主要建物図

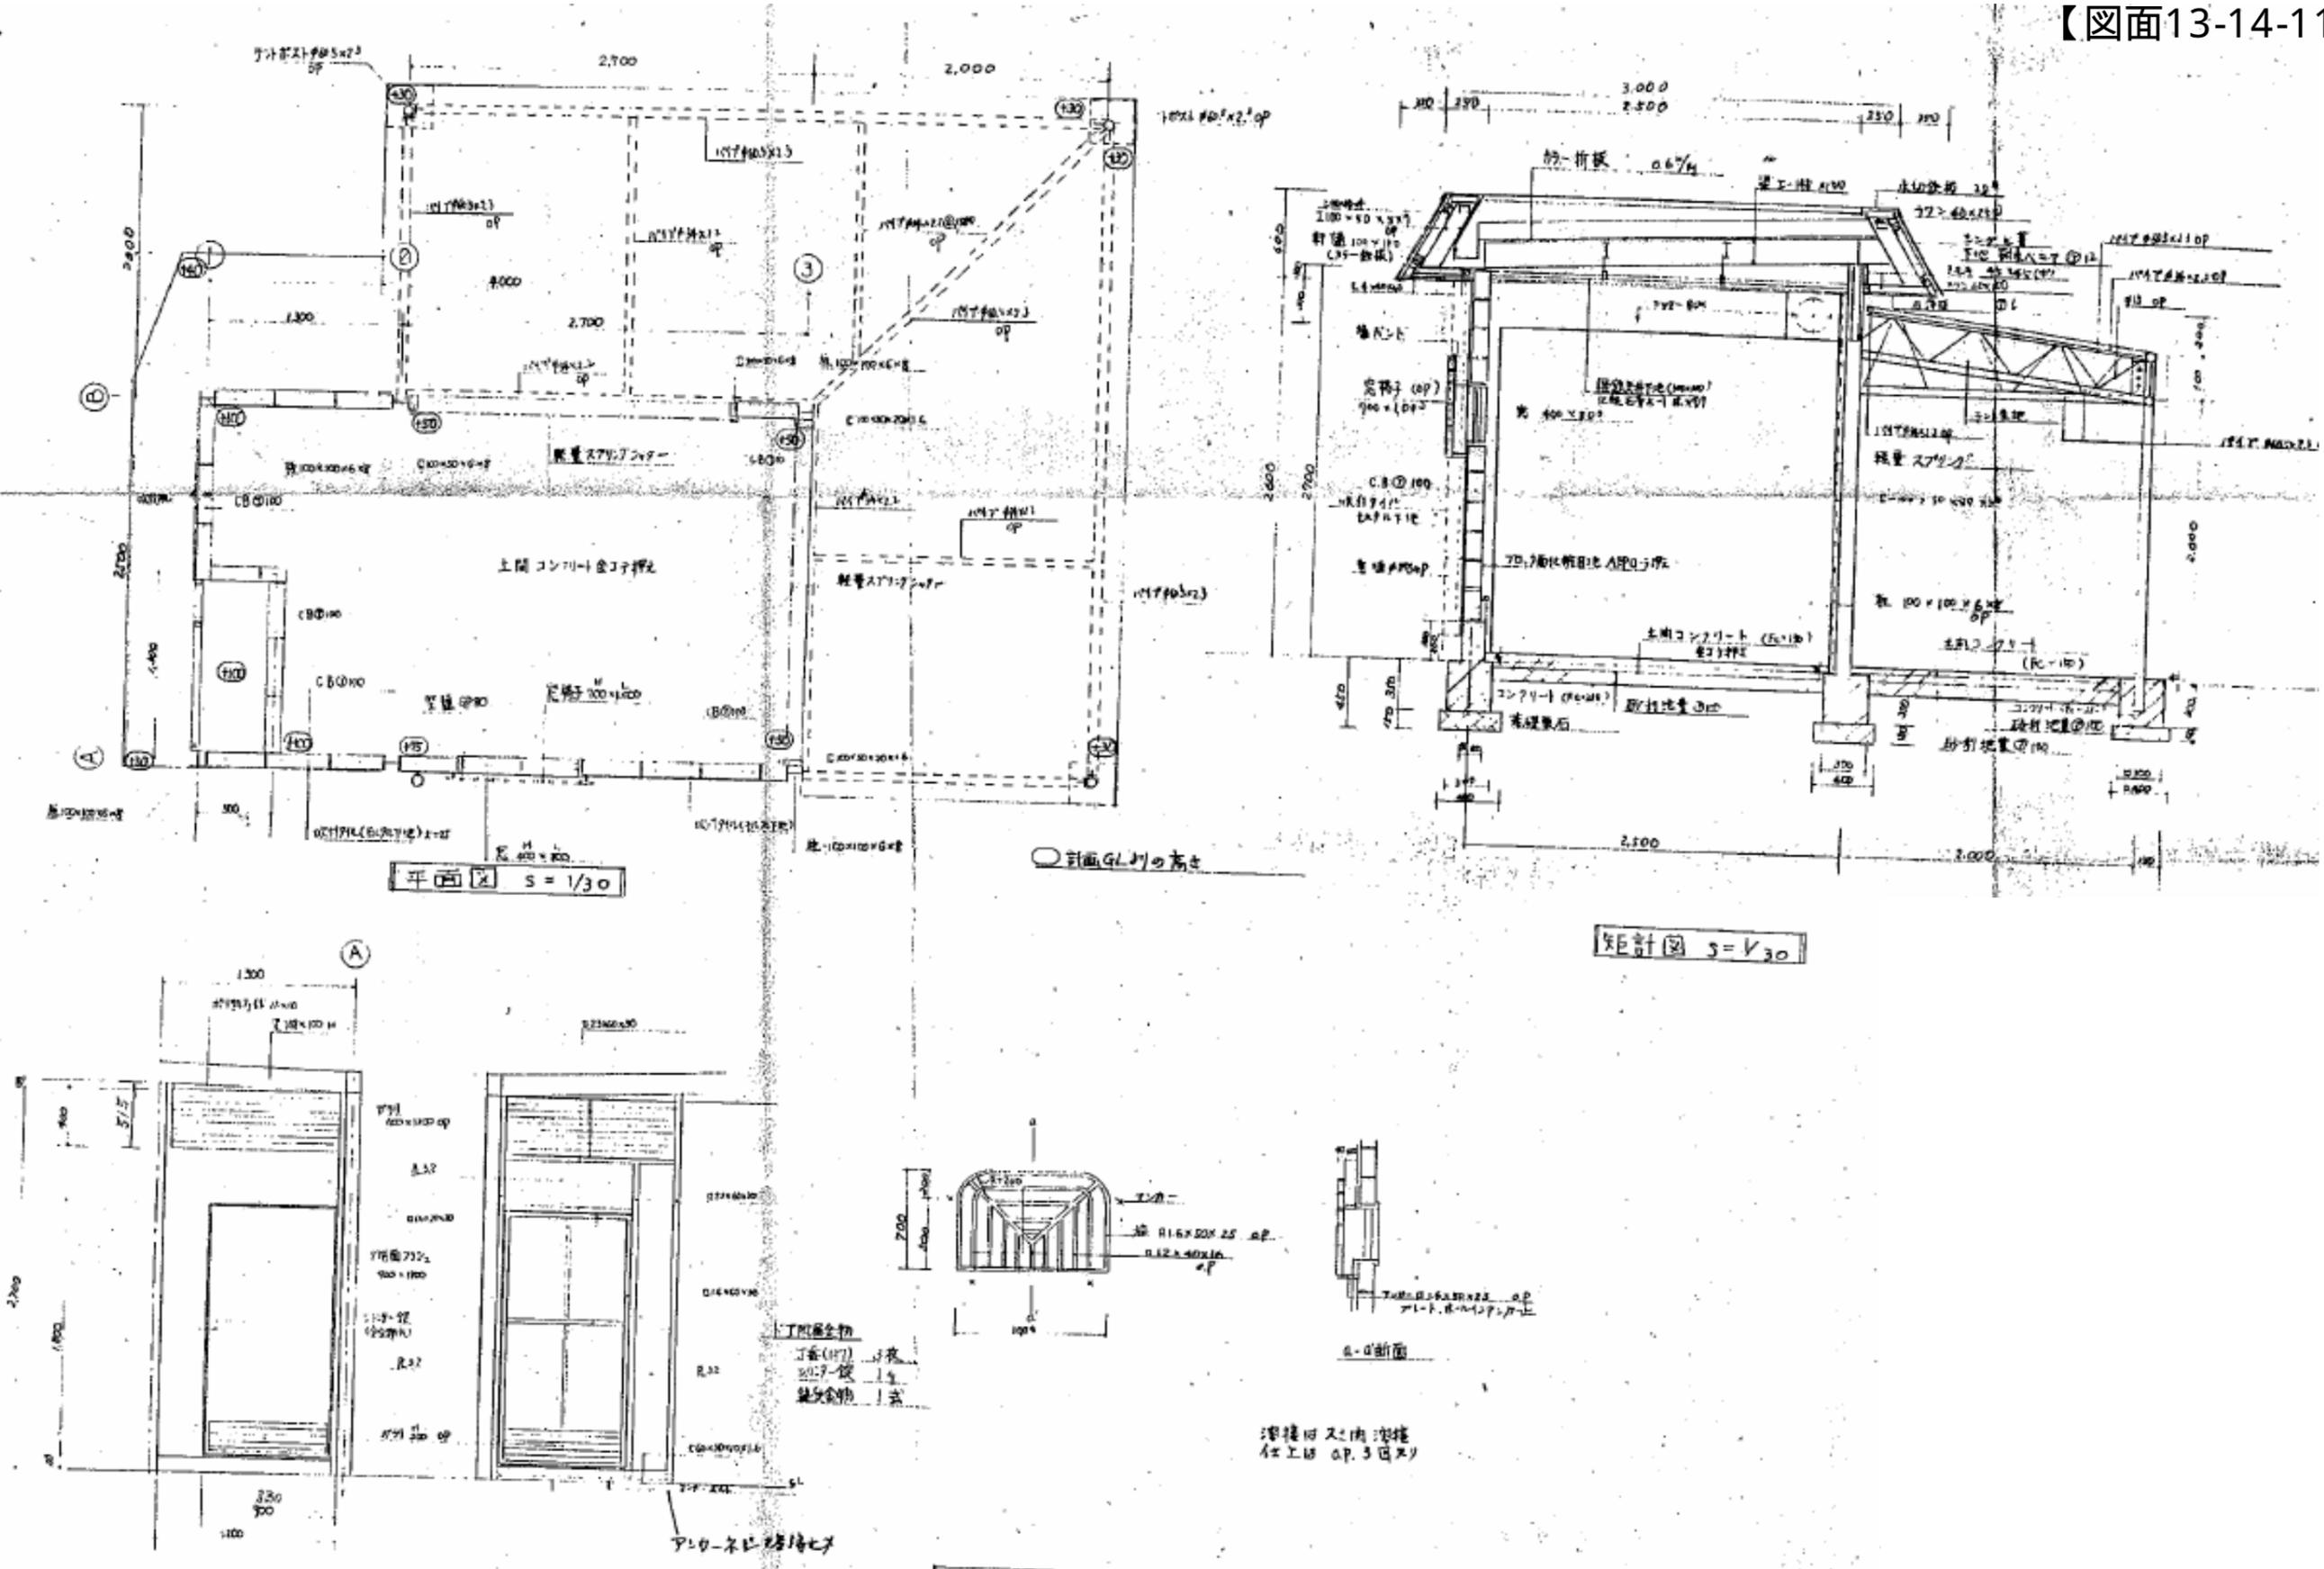


冒険ランド売店

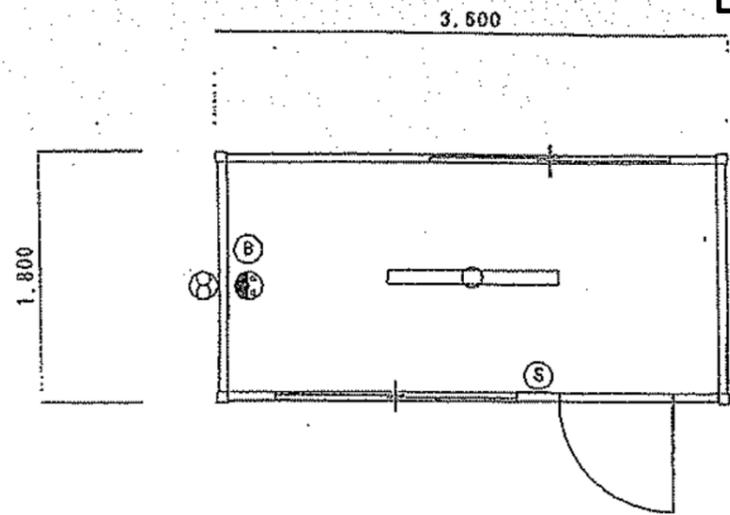


平面図 S=1/50

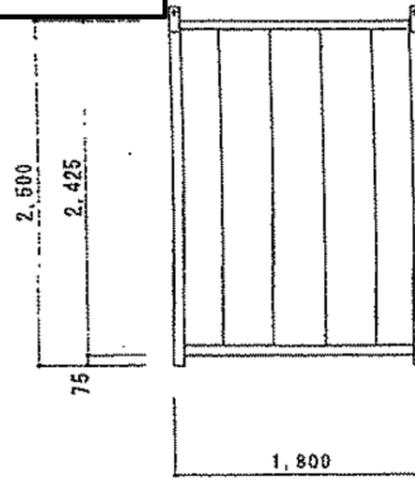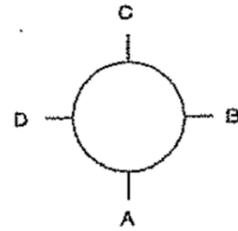


B 立面図 S=1/50

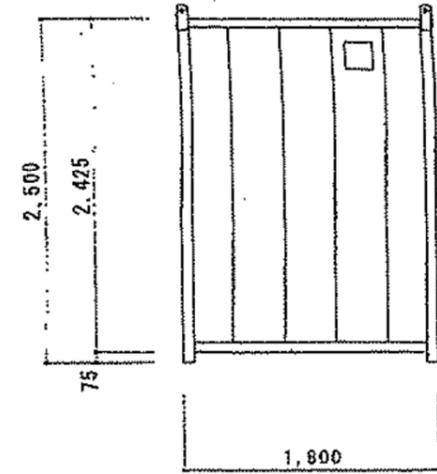

D 立面図 S=1/50

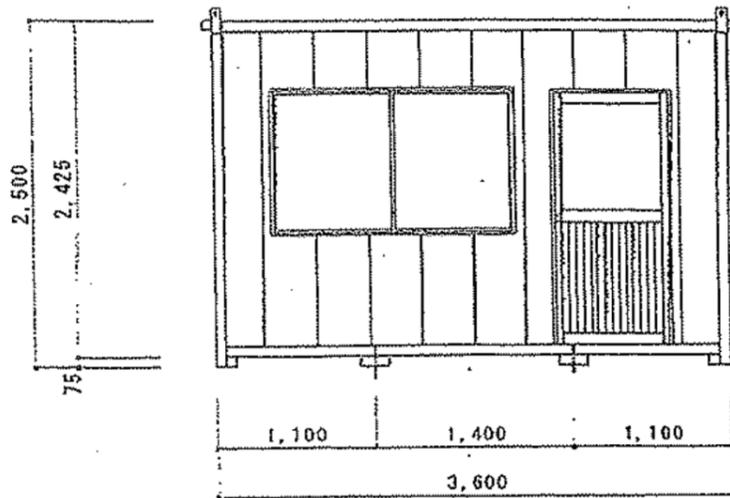

A 立面図 S=1/50

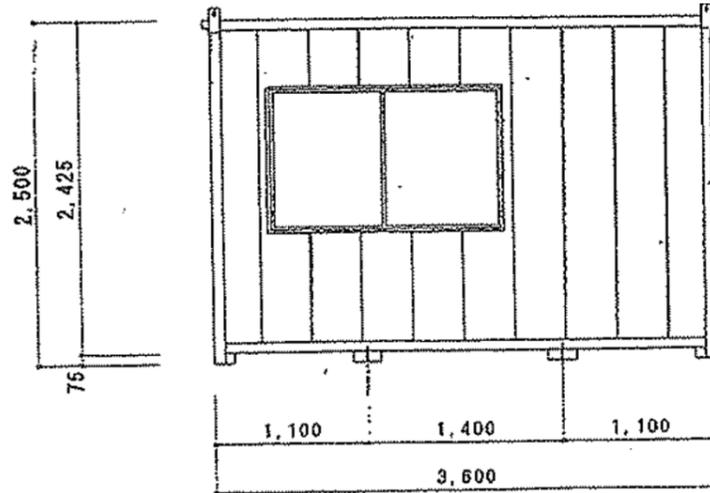

C 立面図 S=1/50


仕様表

構造材	角型鋼管 等辺山形鋼
屋根材	コンパネ無地 ⑦12 キーストンプレート ⑦D.4
天井材	プリント合板 石目調 ⑦4
内壁	角垂木組、プリント合板 石目調⑦4
床	耐水カラー合板⑦12
外壁	サイジング⑦15
建具	カマチドア アルミサッシ
備品	外縁引込口 プレーカー 蛍光灯 換気扇
型式	KS20型
図面	平立面図
規格	1800*3600

【図面13-14-12】主要建物図

大泉緑地 交通整理員配置箇所図

- 駐車場場外誘導警備員
- 路上駐車対策警備員

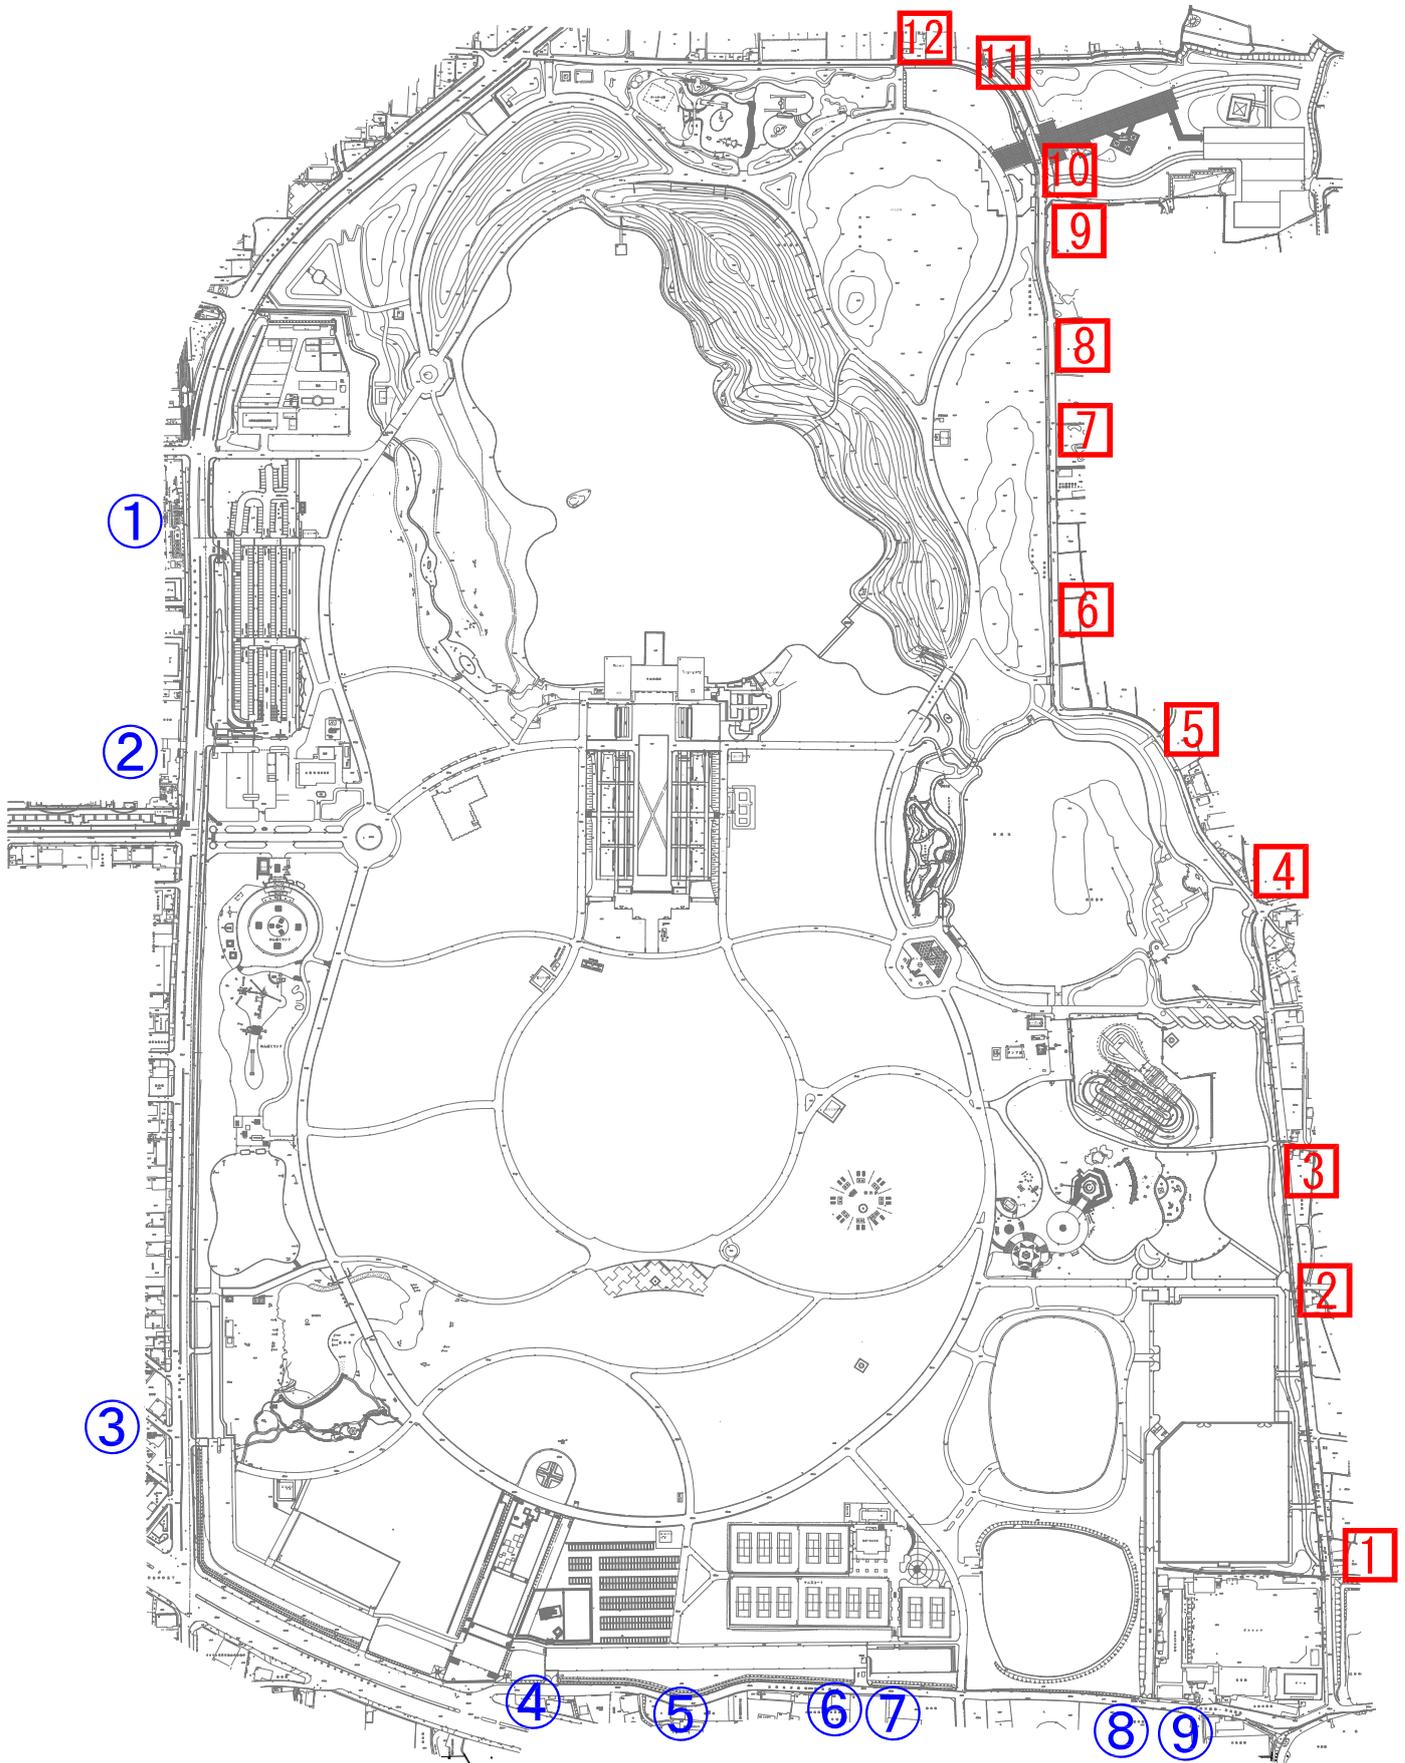



禁煙エリア



【図面13-16】受動喫煙防止対策図（禁煙エリアマップ）